


B-K-3

184 600 €

Kvadrato kaina	3 081 €/m²	Tipas	Komercinės patalpos
Aukštas	K a.	Etapas	1
Plotas	59,92 m²		

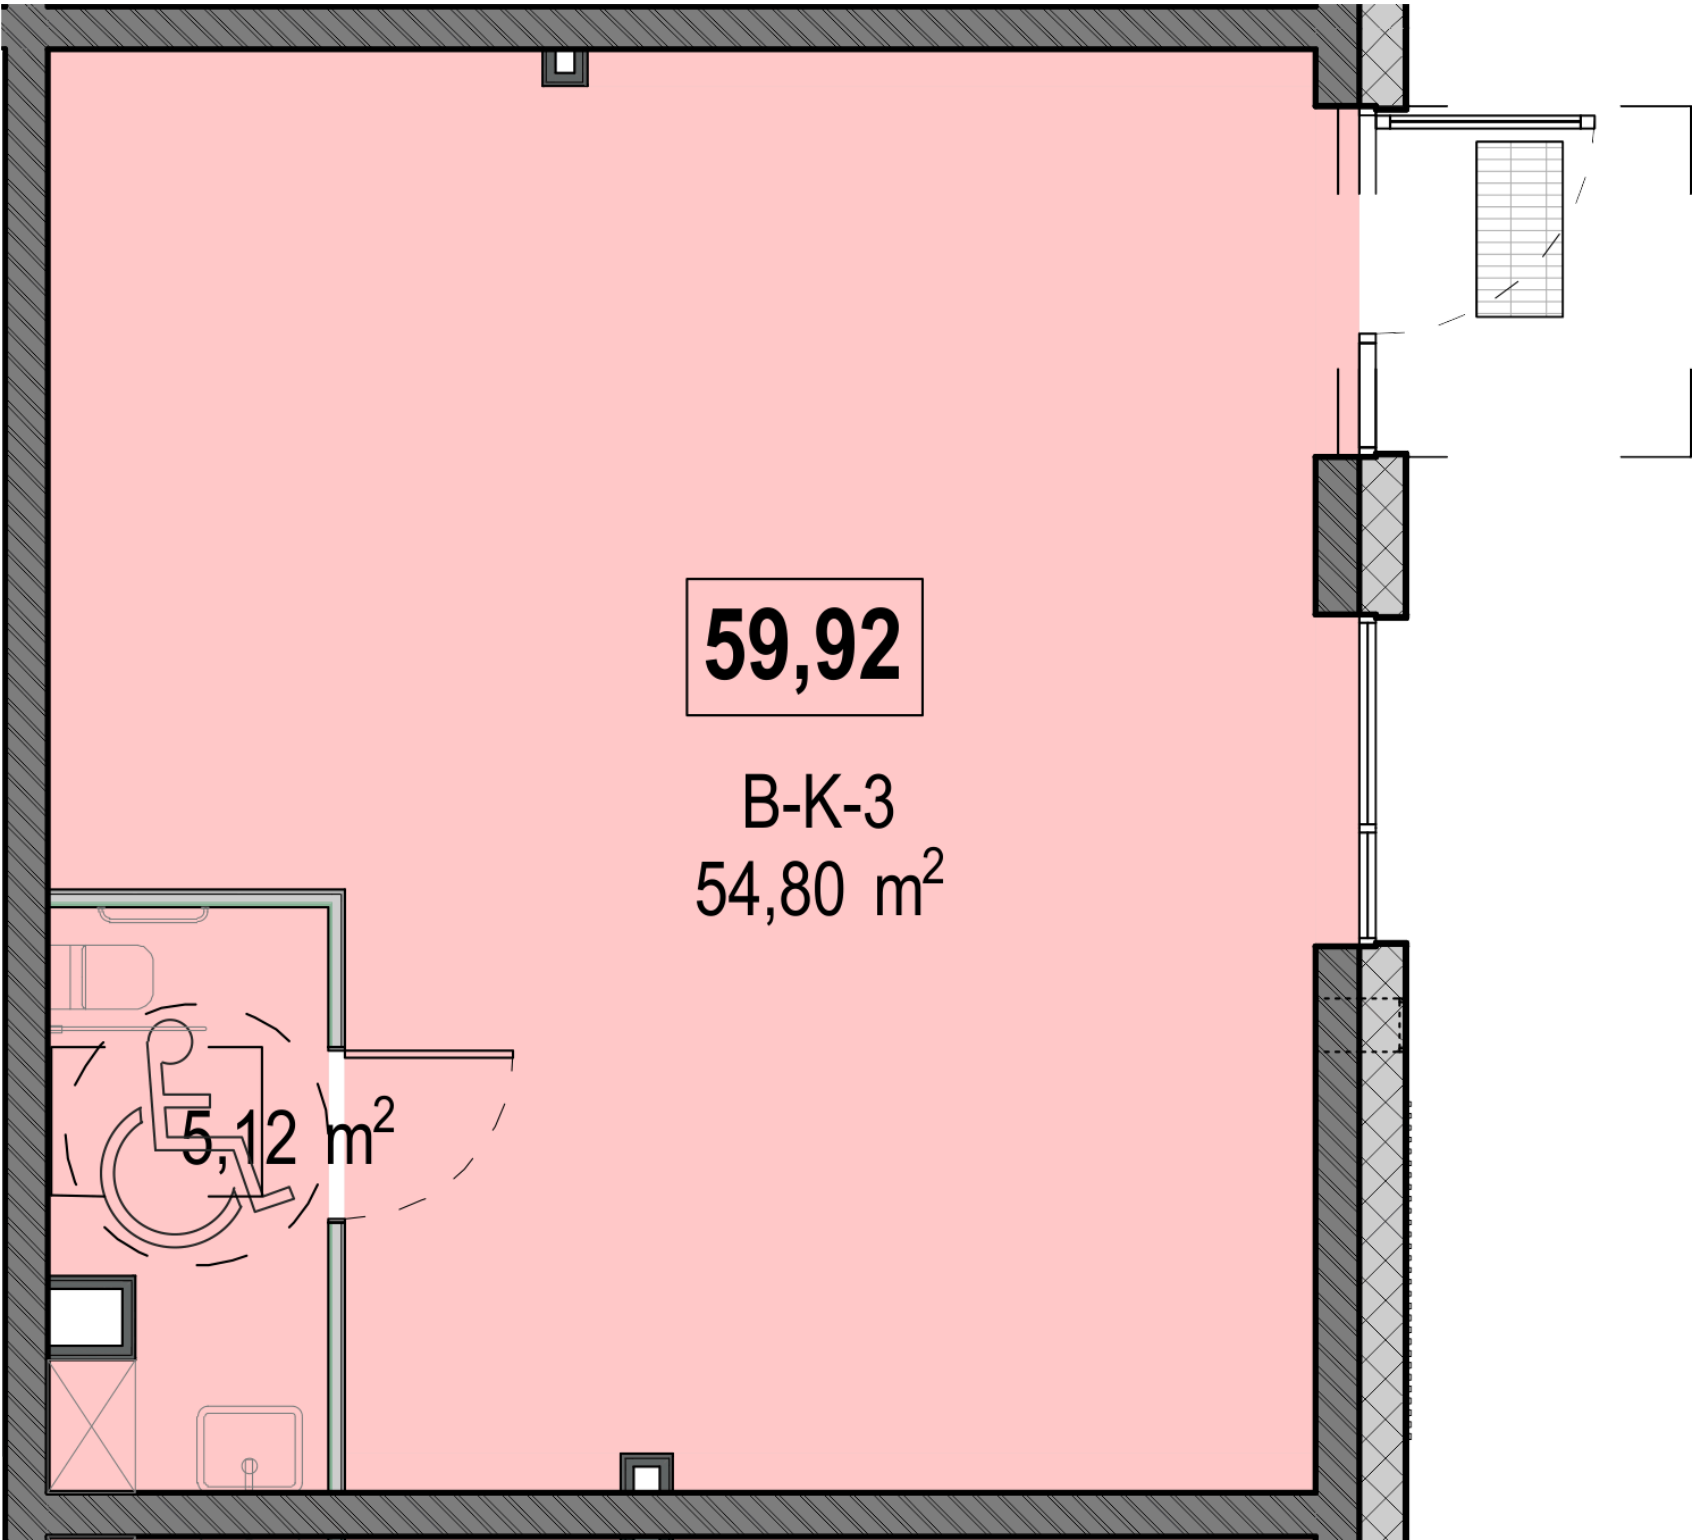

Kontaktai

+370 660 29105 pardavimai@realco.lt