
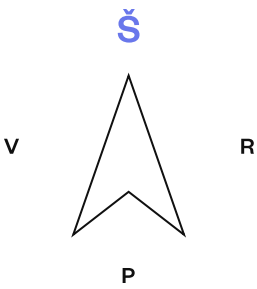


B-K-5

131 700 €

Kvadrato kaina	3 279 €/m²	Tipas	Komercinės patalpos
Aukštas	K a.		
Plotas	40,16 m²	Etapas	1

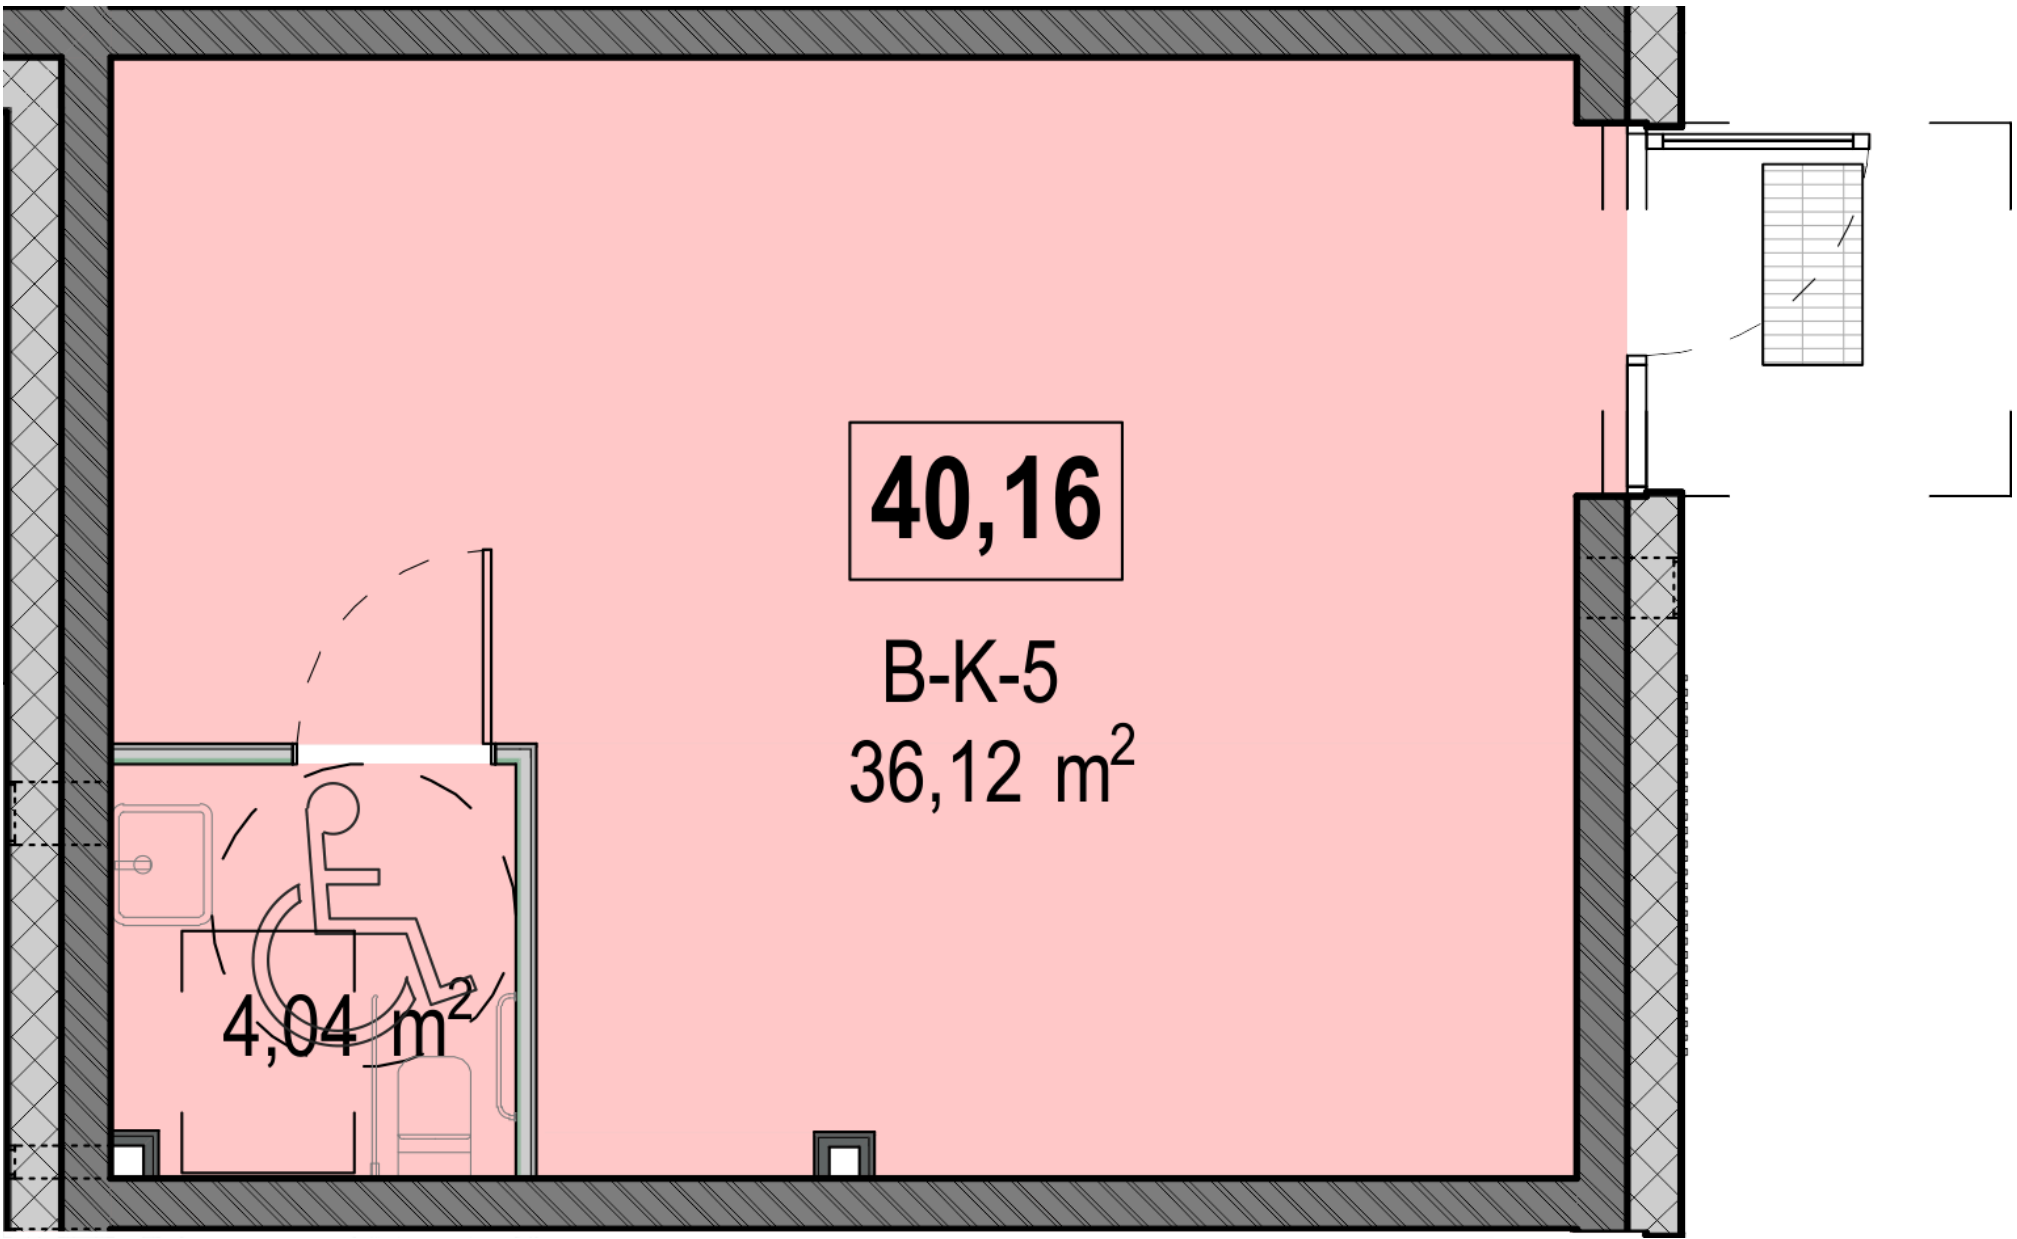

Kontaktai

+370 660 29105 pardavimai@realco.lt