


B-K-6

212 500 €

Kvadrato kaina	3 080 €/m²	Tipas	Komercinės patalpos
Aukštas	K a.	Etapas	1
Plotas	69,00 m²		

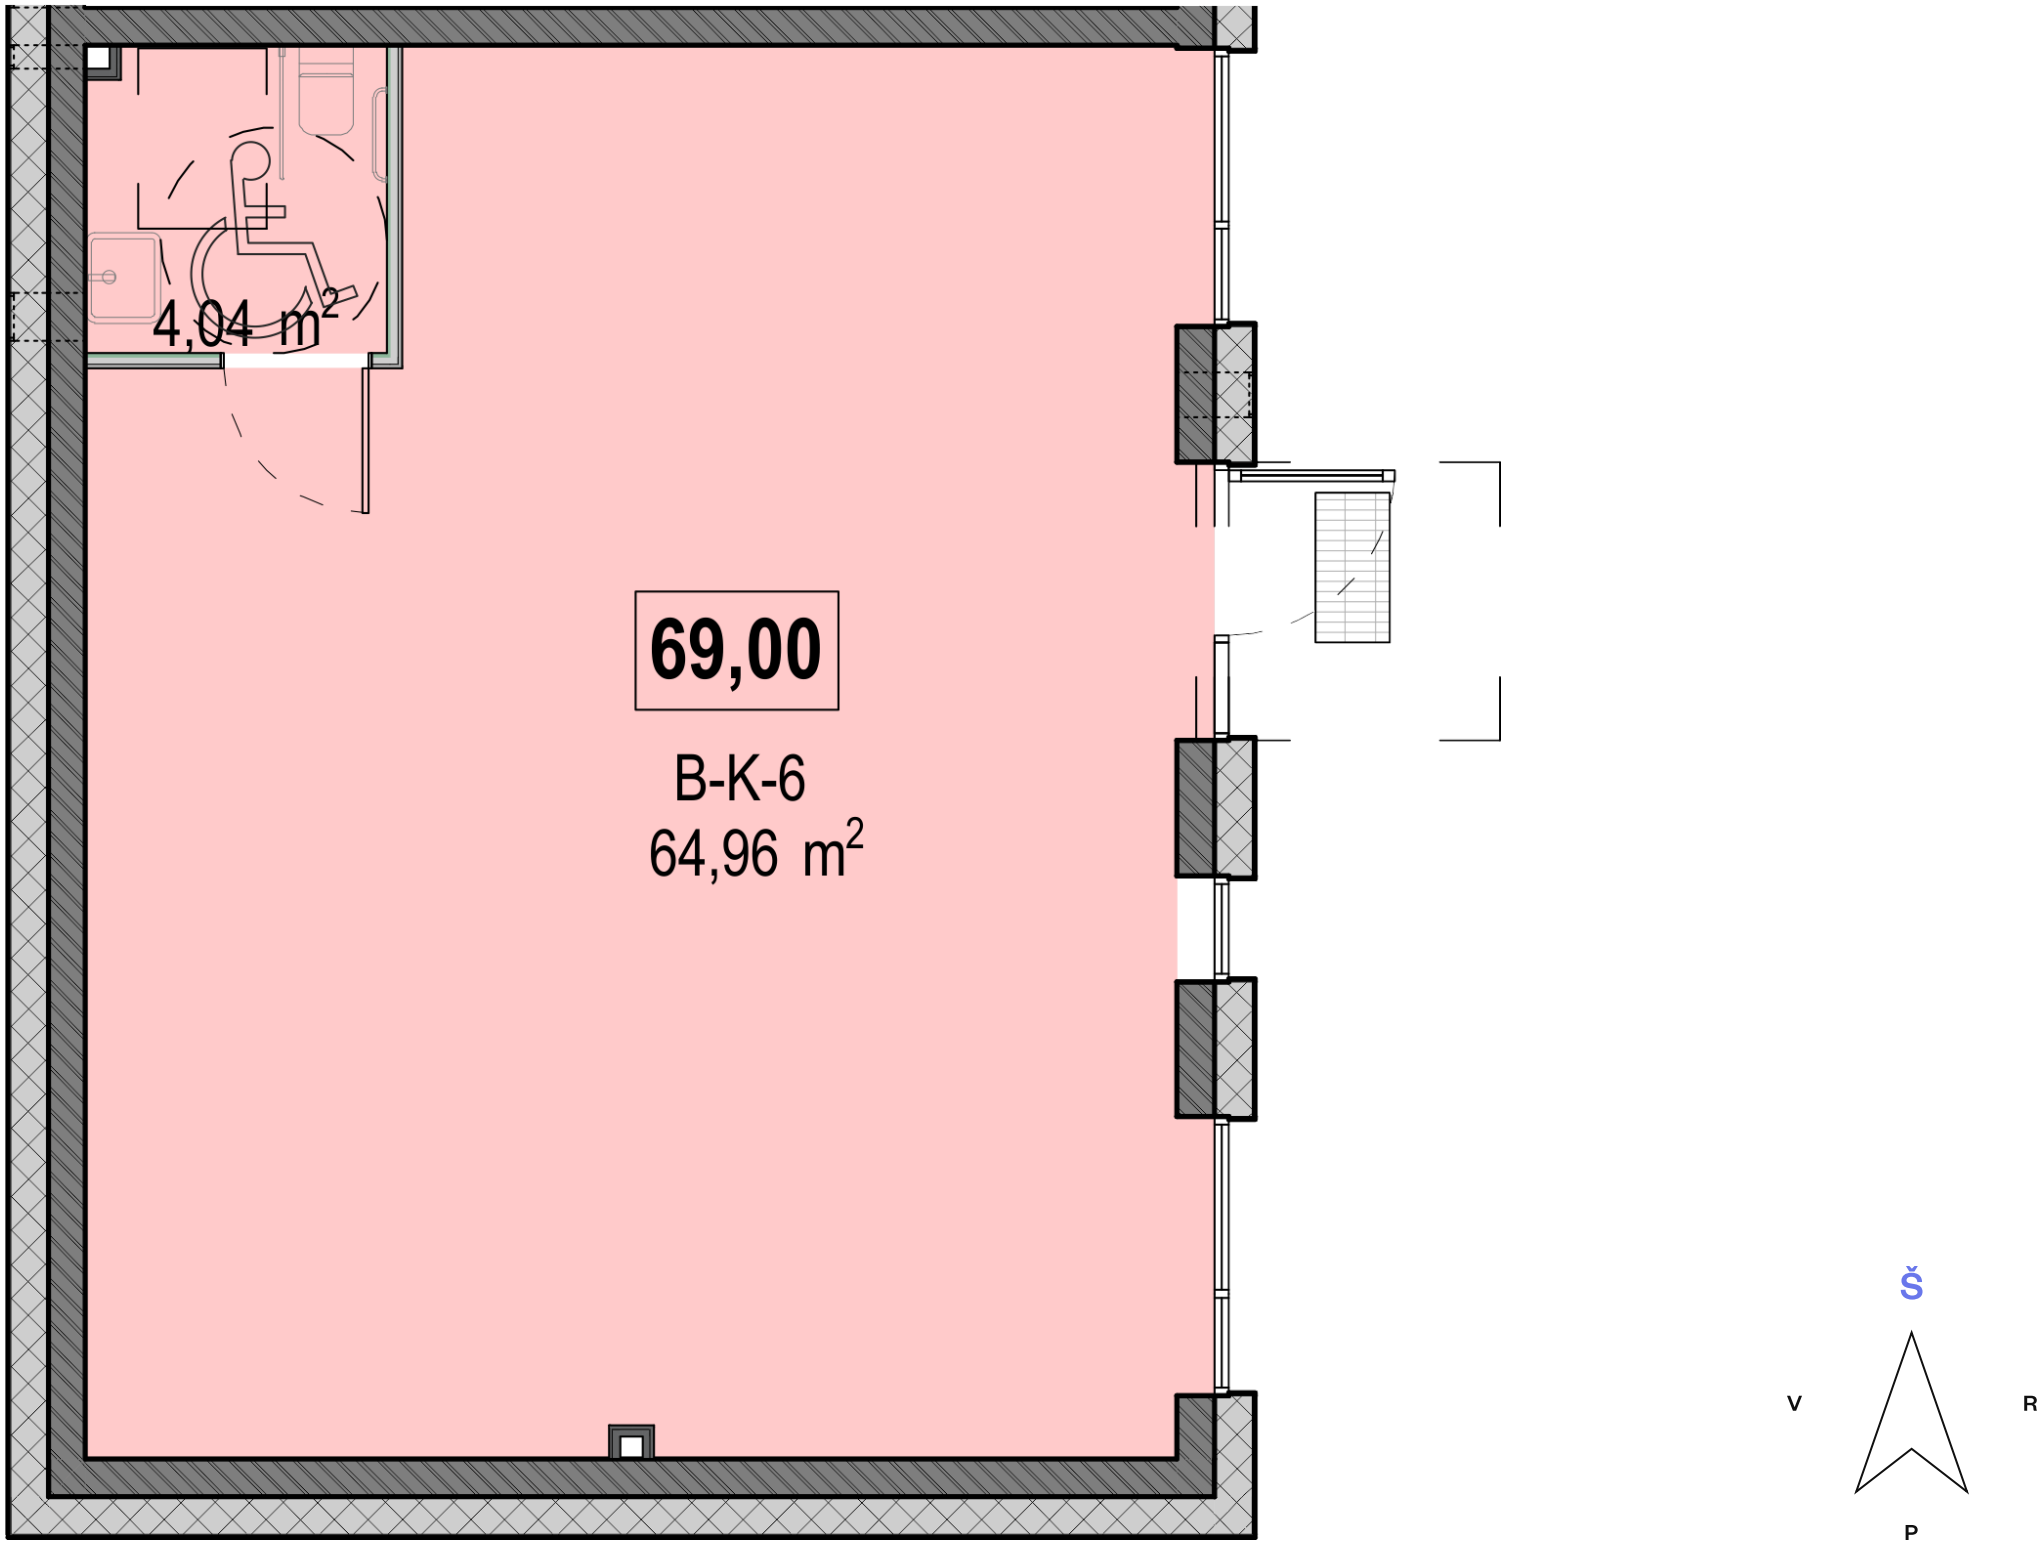

Kontaktai

+370 660 29105 pardavimai@realco.lt