


C-1-5

151 800 €

Kvadrato kaina	3 556 €/m²	Terasos plotas	8,85 m²
Aukštas	1 a.	Tipas	Butas
Kambarių sk.	2 kamb.	Etapas	1
Plotas	42,69 m²	Langai	
Kryptis	Rytai	Savybės	orientuoti į kiemą, Su terasa

Vieta aukšte

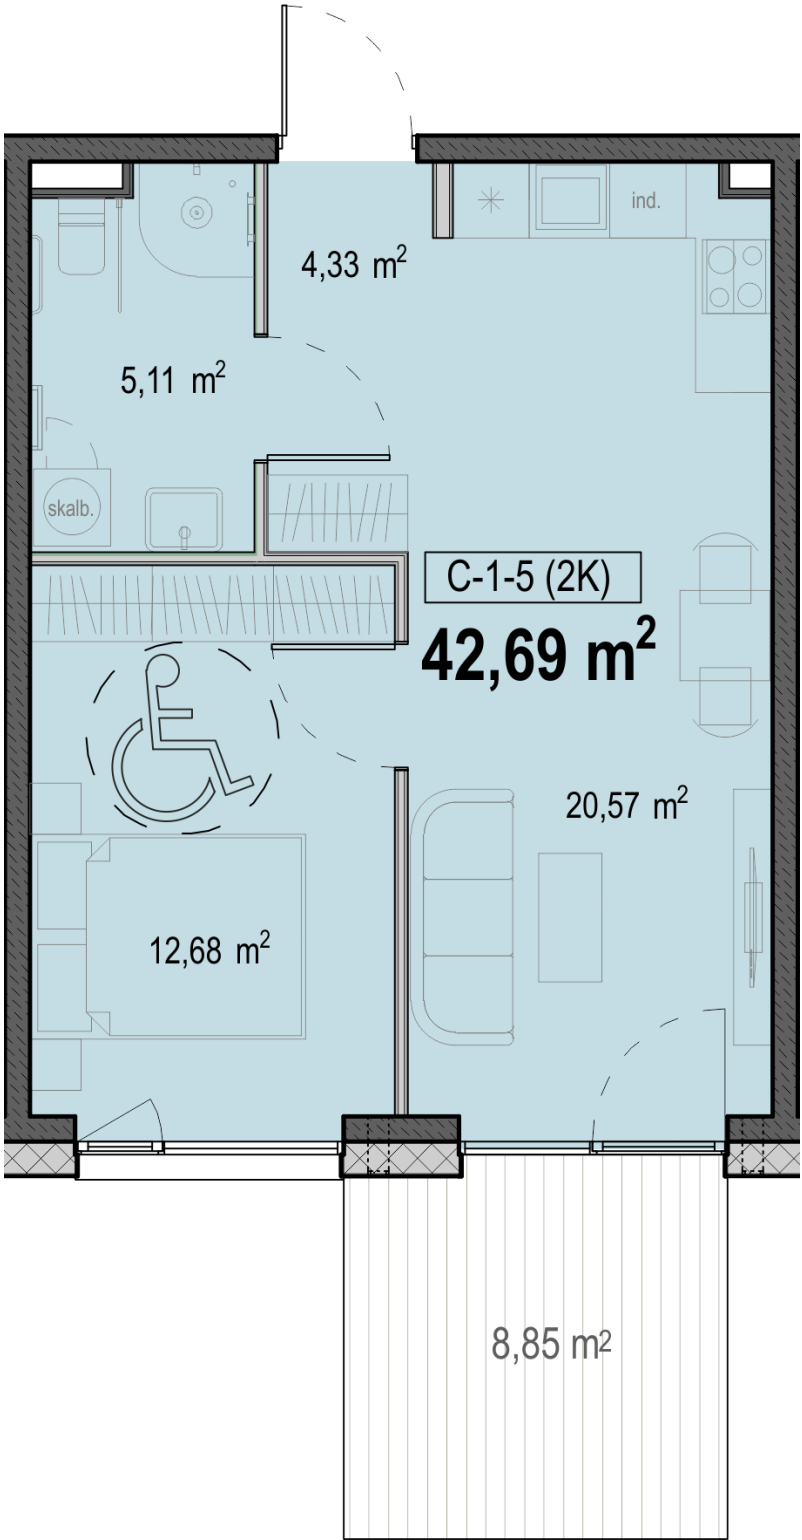

Kontaktai

+370 660 29105 pardavimai@realco.lt