
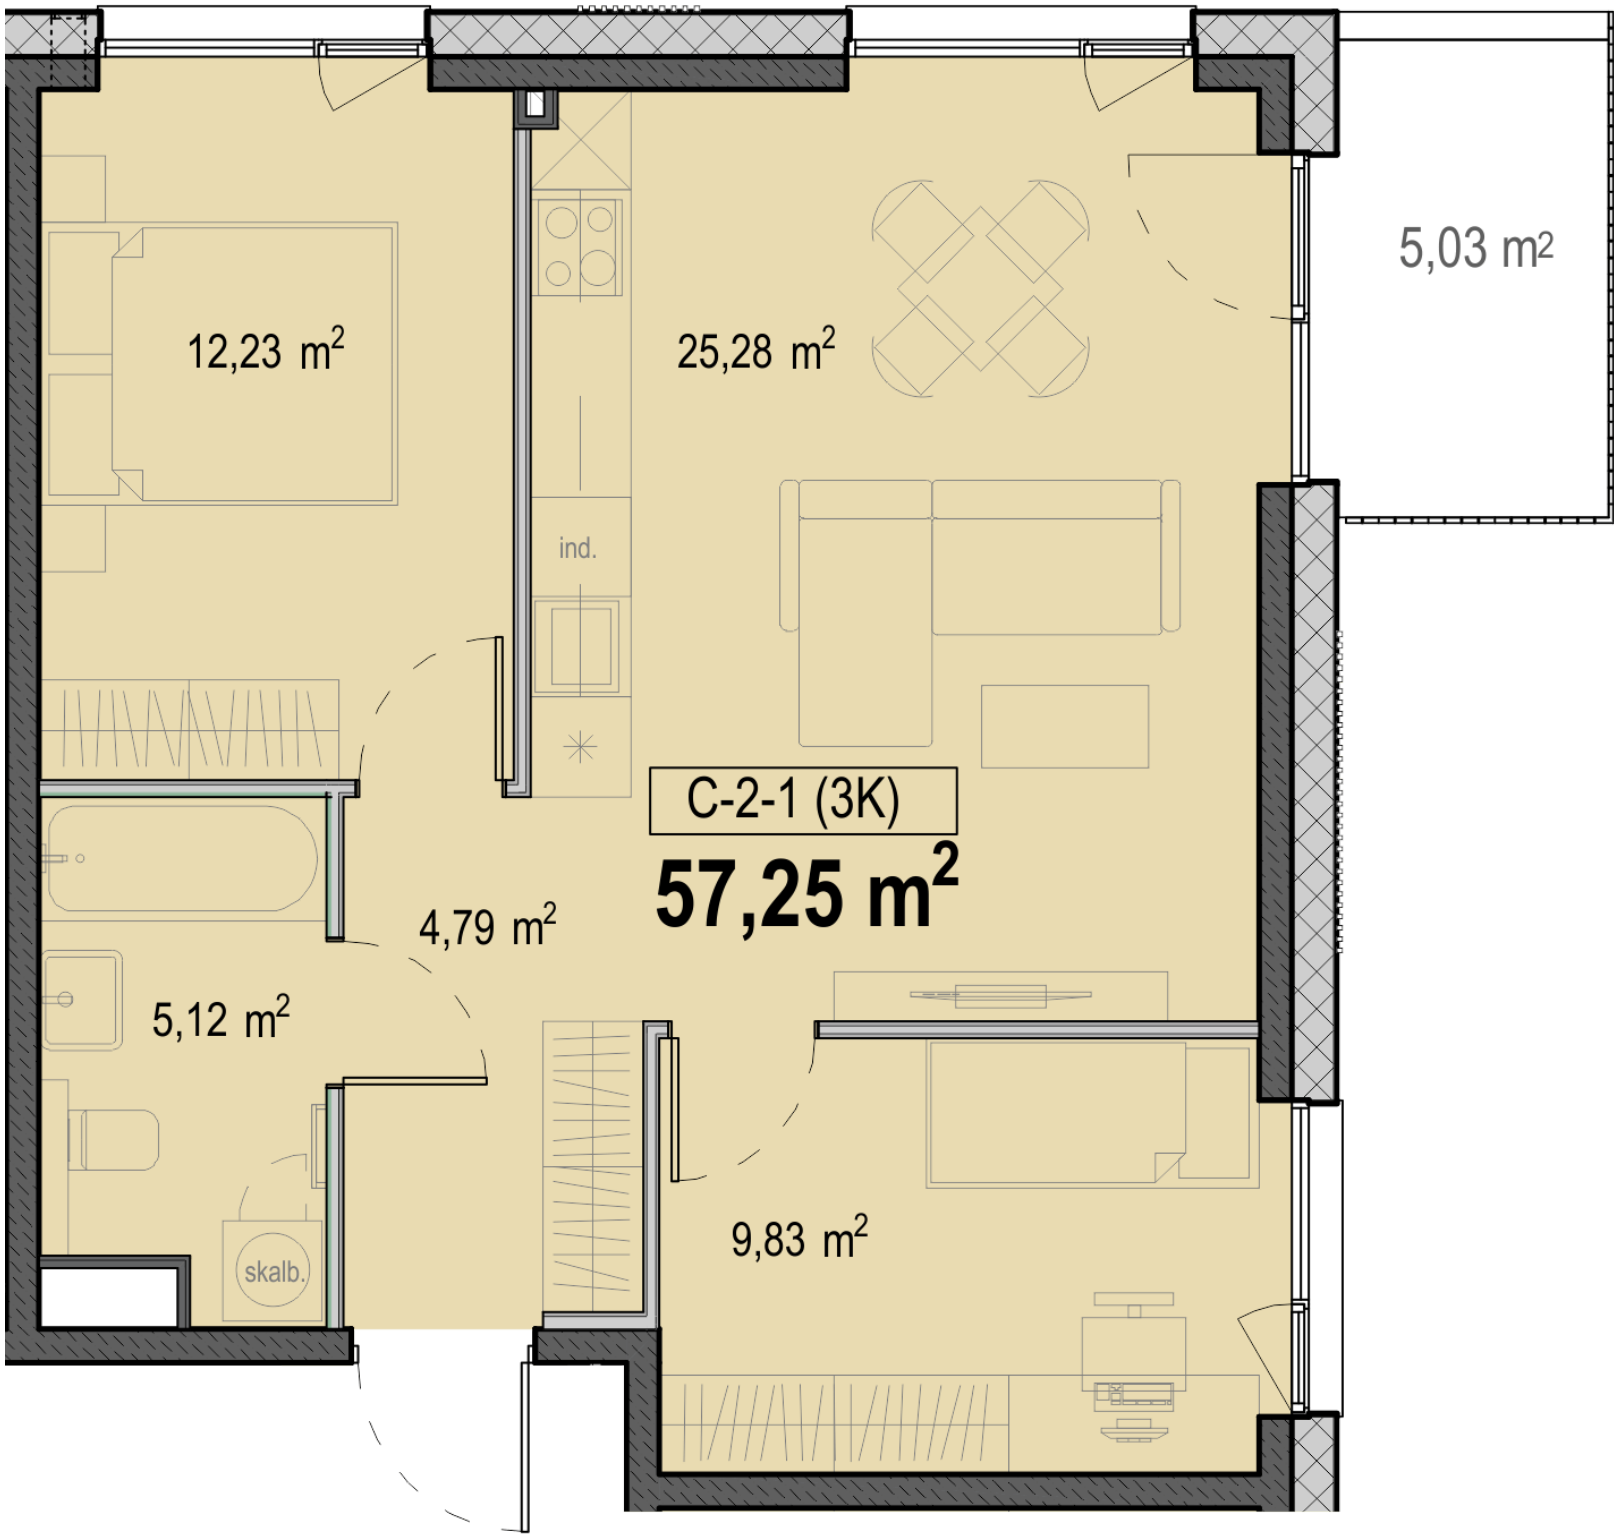


C-2-1

190 200 €

Kvadrato kaina	3 322 €/m²	Balkono plotas	5,03 m²
Aukštas	2 a.	Tipas	Butas
Kambarių sk.	3 kamb.	Etapas	1
Plotas	57,25 m²		
Kryptis	Šiaurė - Vakariai		

Vieta aukšte

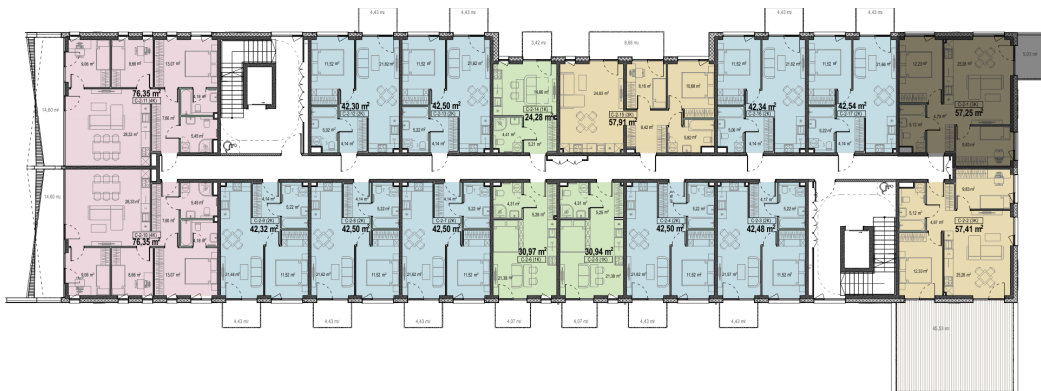

Kontaktai

+370 660 29105 pardavimai@realco.lt