


C-4-1

192 800 €

|                |                   |                |         |
|----------------|-------------------|----------------|---------|
| Kvadrato kaina | 3 439 €/m²        | Balkono plotas | 5,03 m² |
| Aukštas        | 4 a.              | Tipas          | Butas   |
| Kambarių sk.   | 3 kamb.           | Etapas         | 1       |
| Plotas         | 56,07 m²          |                |         |
| Kryptis        | Šiaurė - Vakariai |                |         |

Vieta aukšte

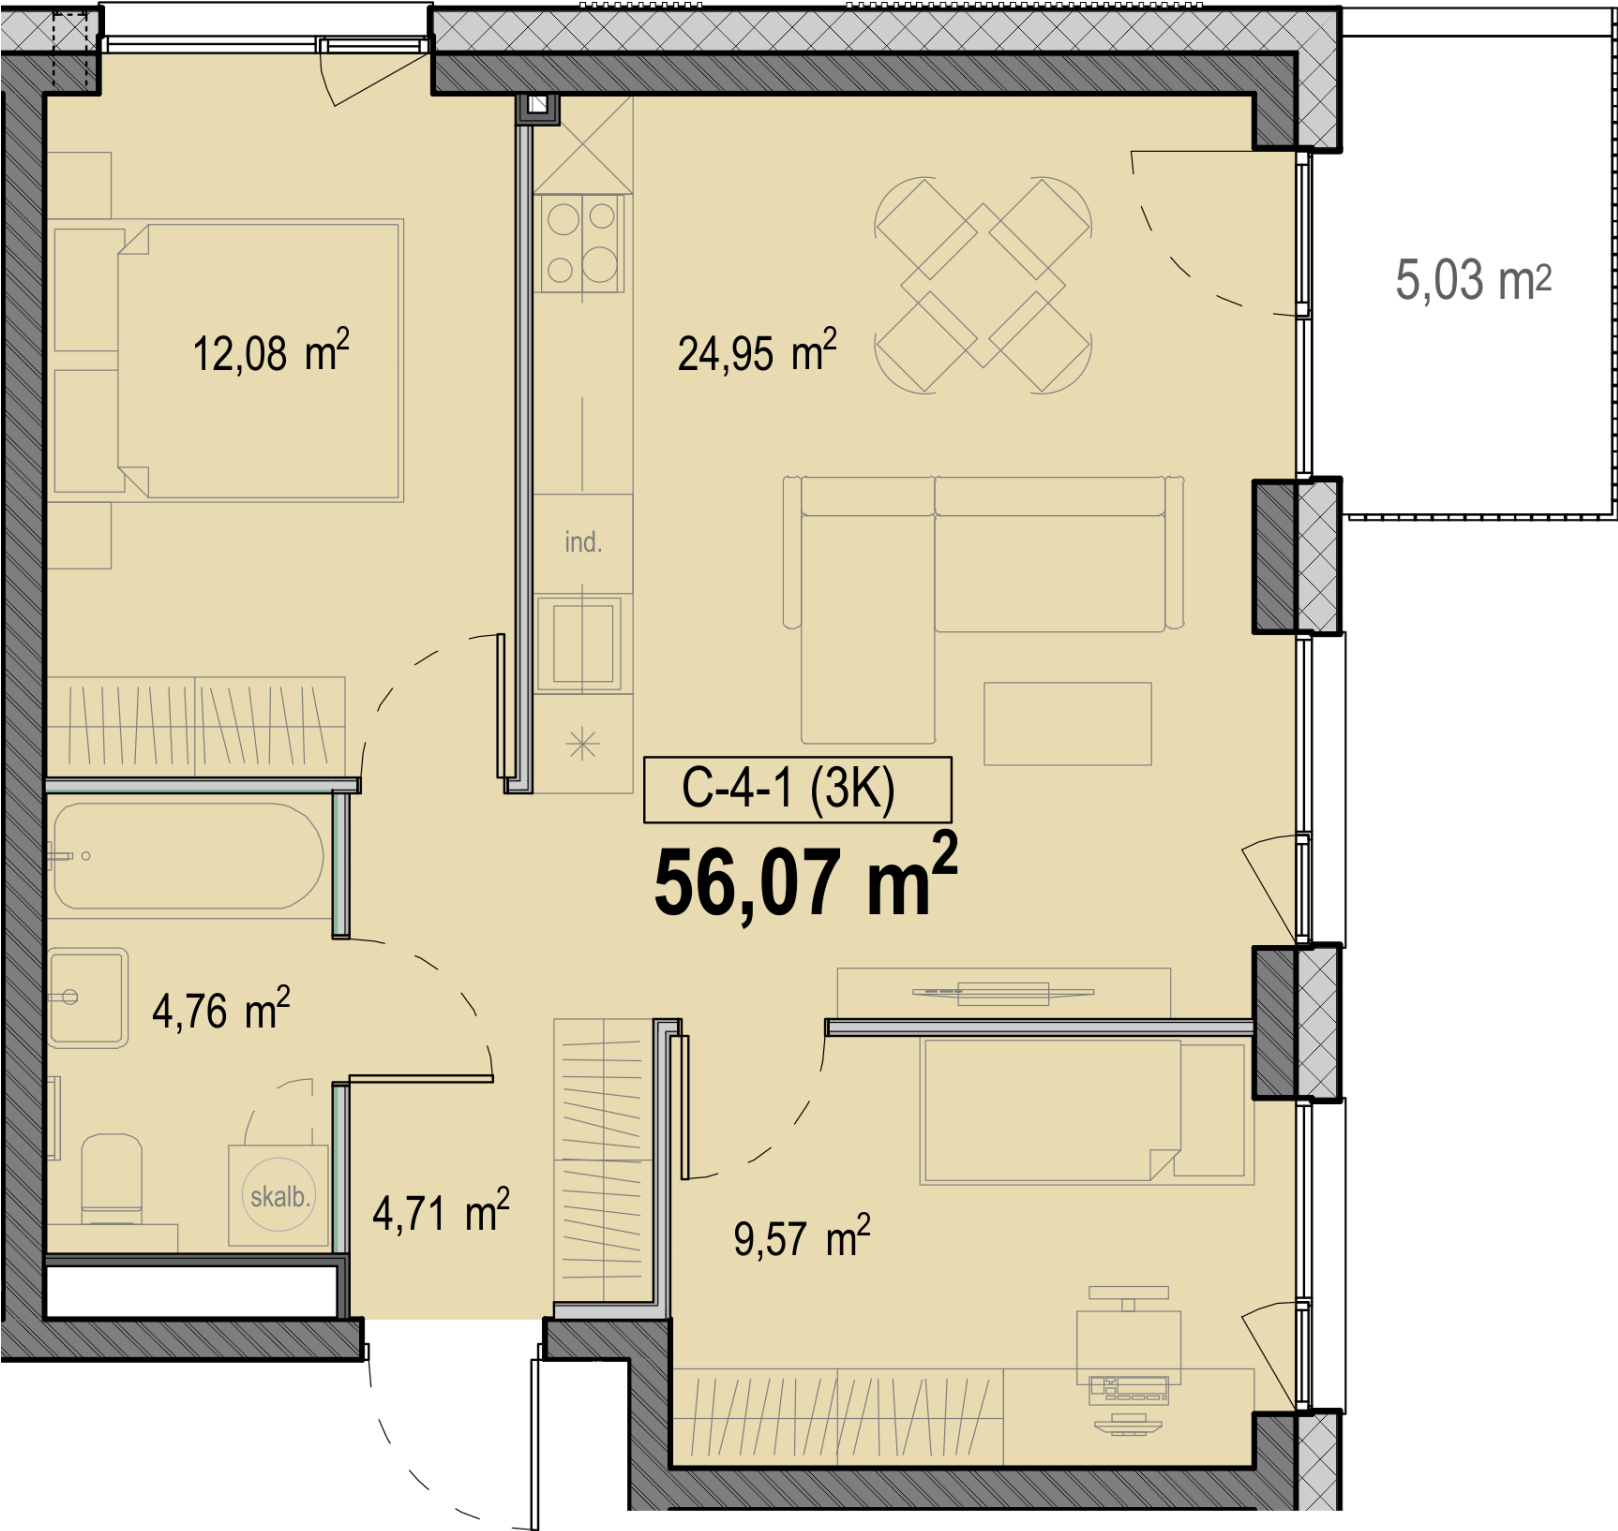

Kontaktai

+370 660 29105    pardavimai@realco.lt