


C-4-10

266 000 €

Kvadrato kaina	3 557 €/m²	Balkono plotas	16,94 m²
Aukštas	4 a.	Tipas	Butas
Kambarių sk.	4 kamb.	Etapas	1
Plotas	74,78 m²	Savybės	Didelis balkonas
Kryptis	Pietūs - Vakarai		

Vieta aukšte

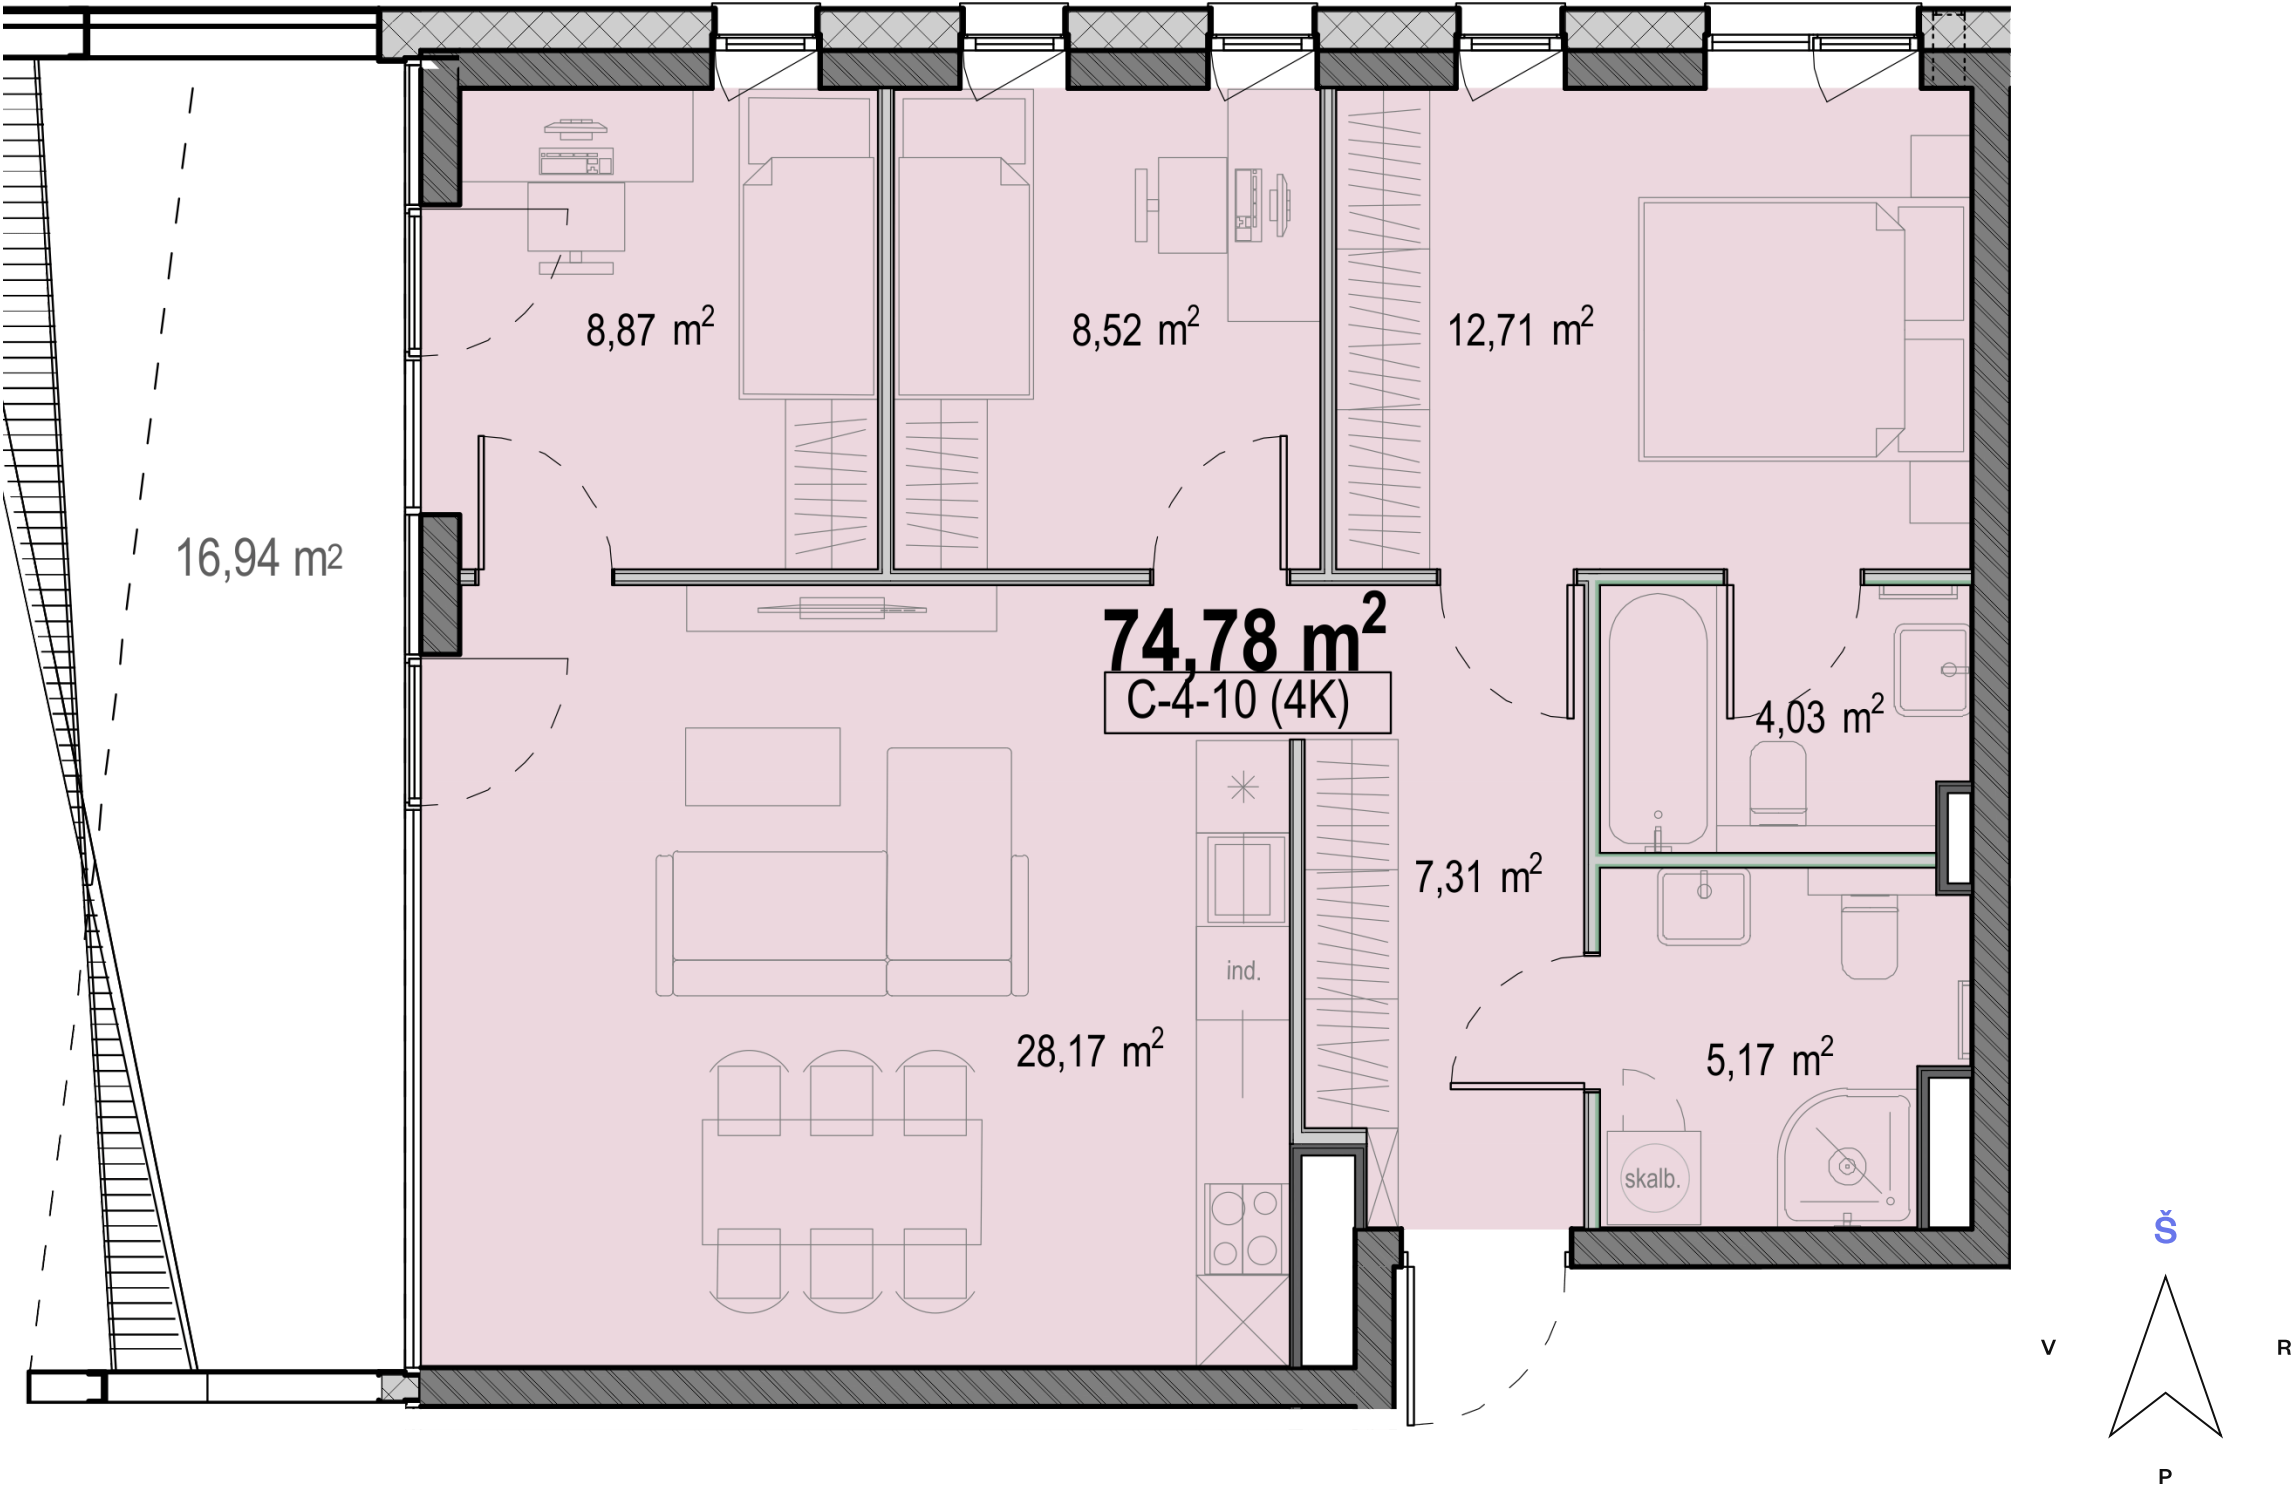

Kontaktai

+370 660 29105 pardavimai@realco.lt