


C-5-10

269 300 €

Kvadrato kaina	3 613 €/m²	Balkono plotas	15,12 m²
Aukštas	5 a.	Tipas	Butas
Kambarių sk.	4 kamb.	Etapas	1
Plotas	74,54 m²	Savybės	Didelis balkonas
Kryptis	Pietūs - Vakarai		

Vieta aukšte

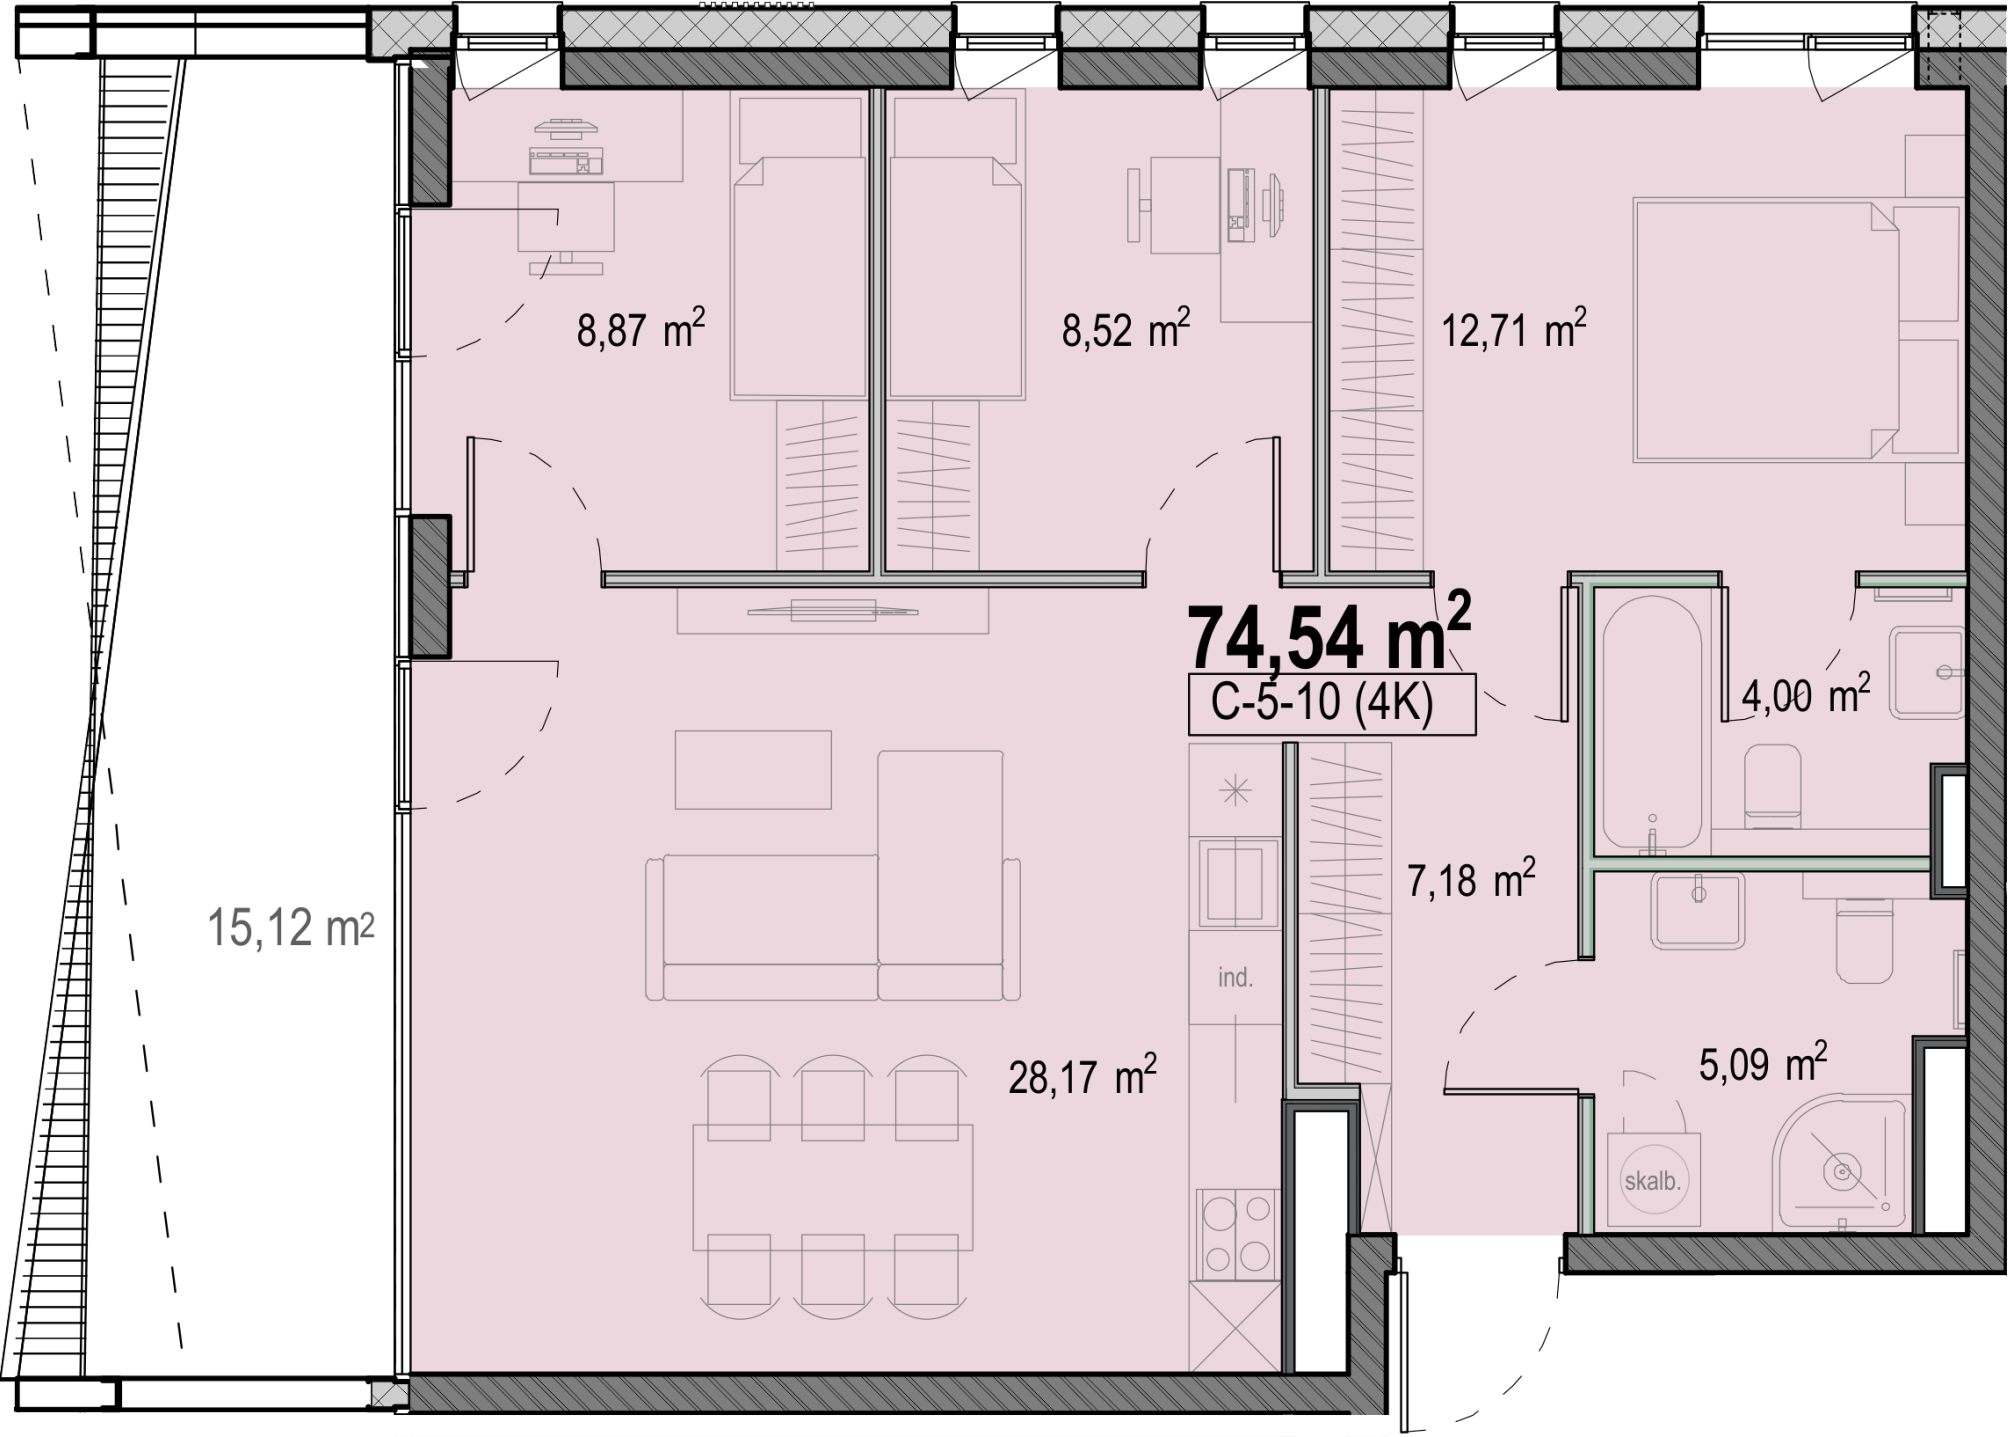

Kontaktai

+370 660 29105 pardavimai@realco.lt