
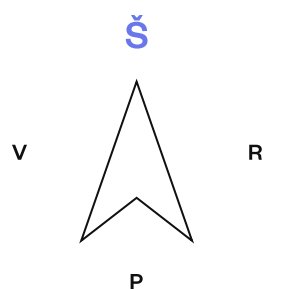


C-6-1

199 000 €

Kvadrato kaina	3 555 €/m²	Balkono plotas	5,03 m²
Aukštas	6 a.	Tipas	Butas
Kambarių sk.	3 kamb.	Etapas	1
Plotas	55,97 m²		
Kryptis	Šiaurė - Vakarai		

Vieta aukšte

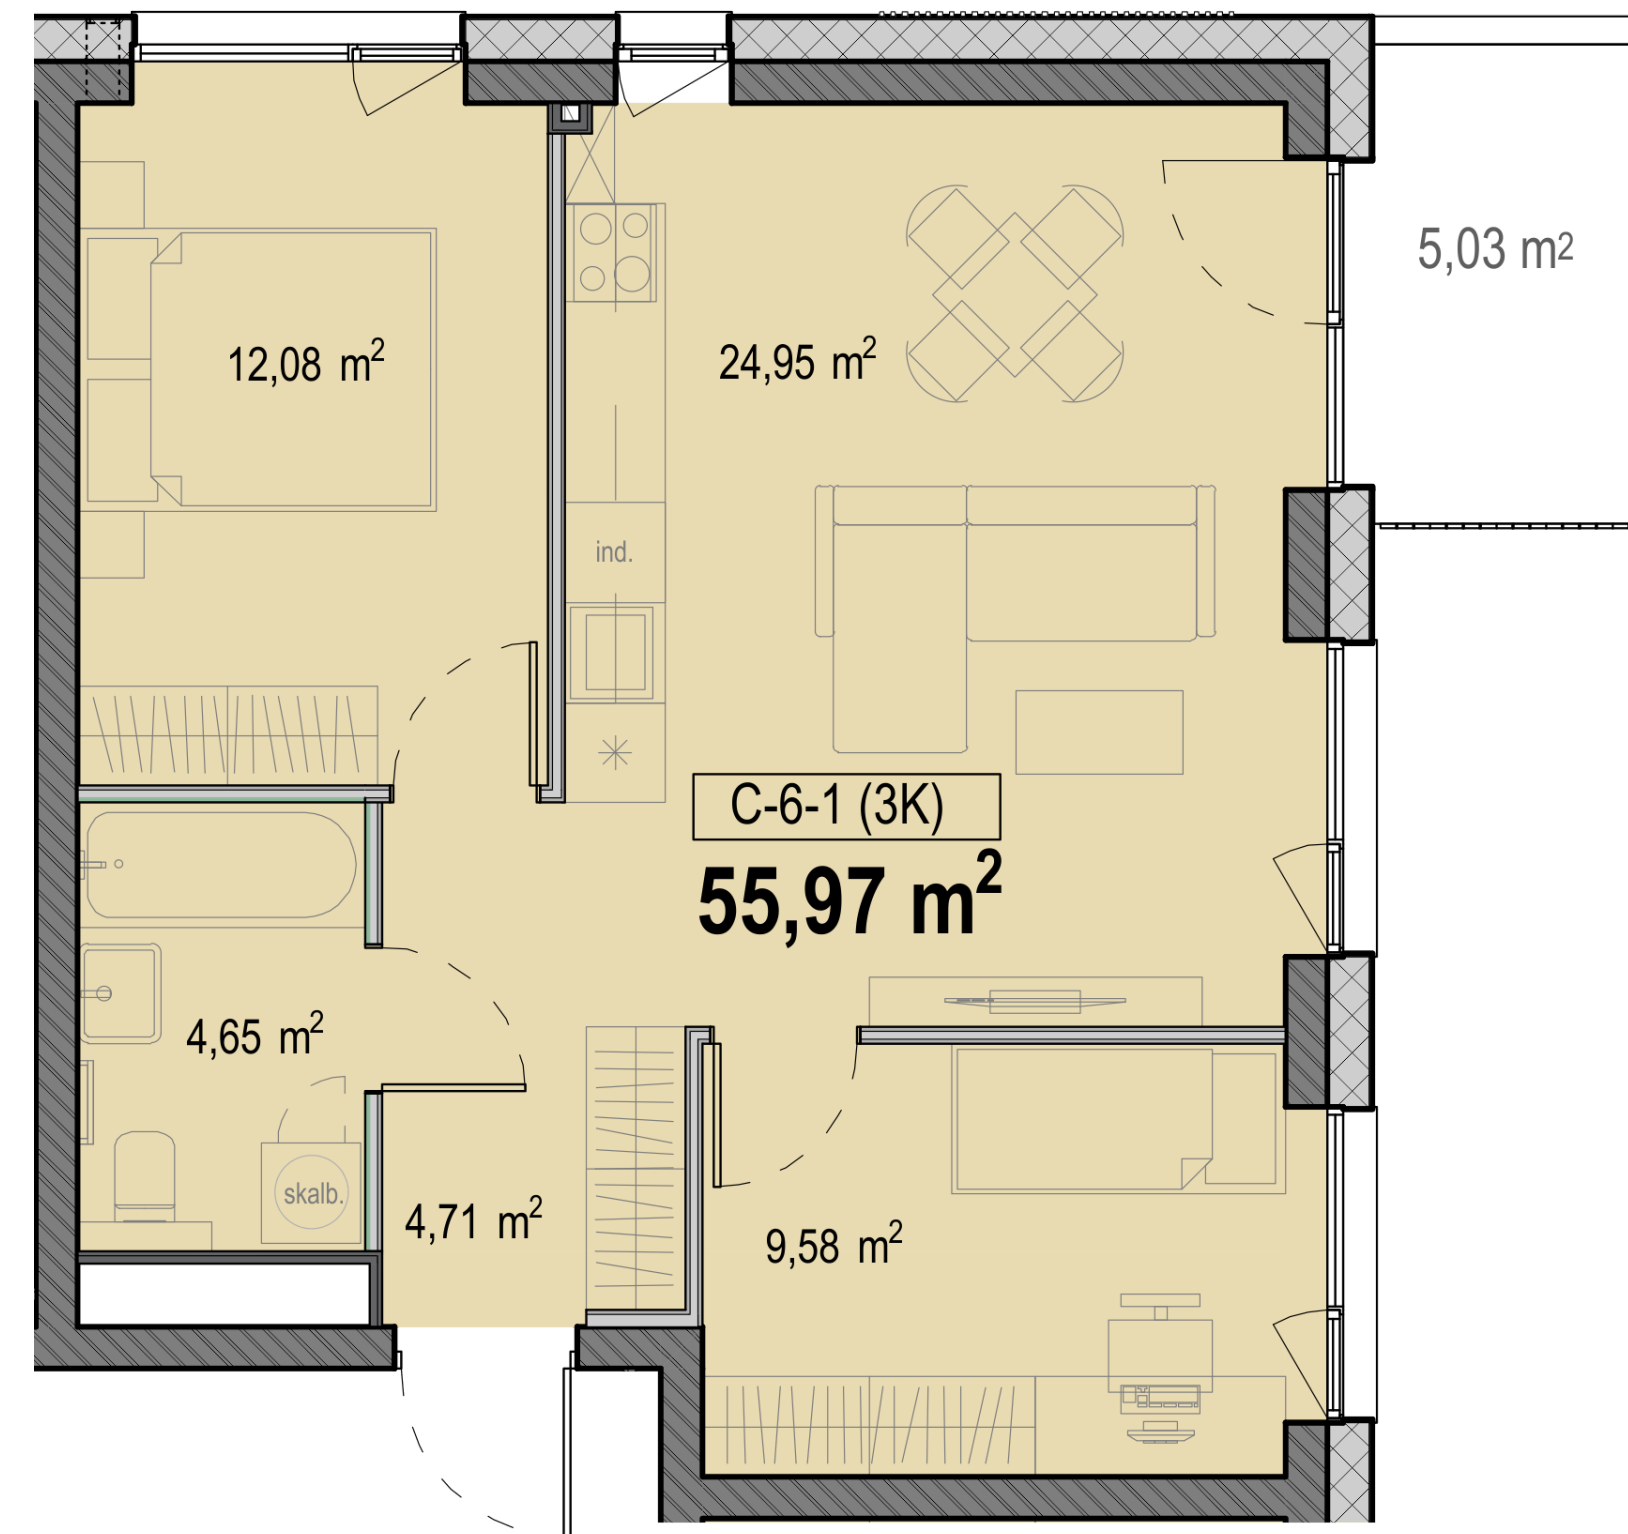

Kontaktai

+370 660 29105 pardavimai@realco.lt