


C-6-10

272 400 €

Kvadrato kaina	3 671 €/m²	Balkono plotas	15,11 m²
Aukštas	6 a.	Tipas	Butas
Kambarių sk.	4 kamb.	Etapas	1
Plotas	74,20 m²	Savybės	Didelis balkonas
Kryptis	Pietūs - Vakariai		

Vieta aukšte

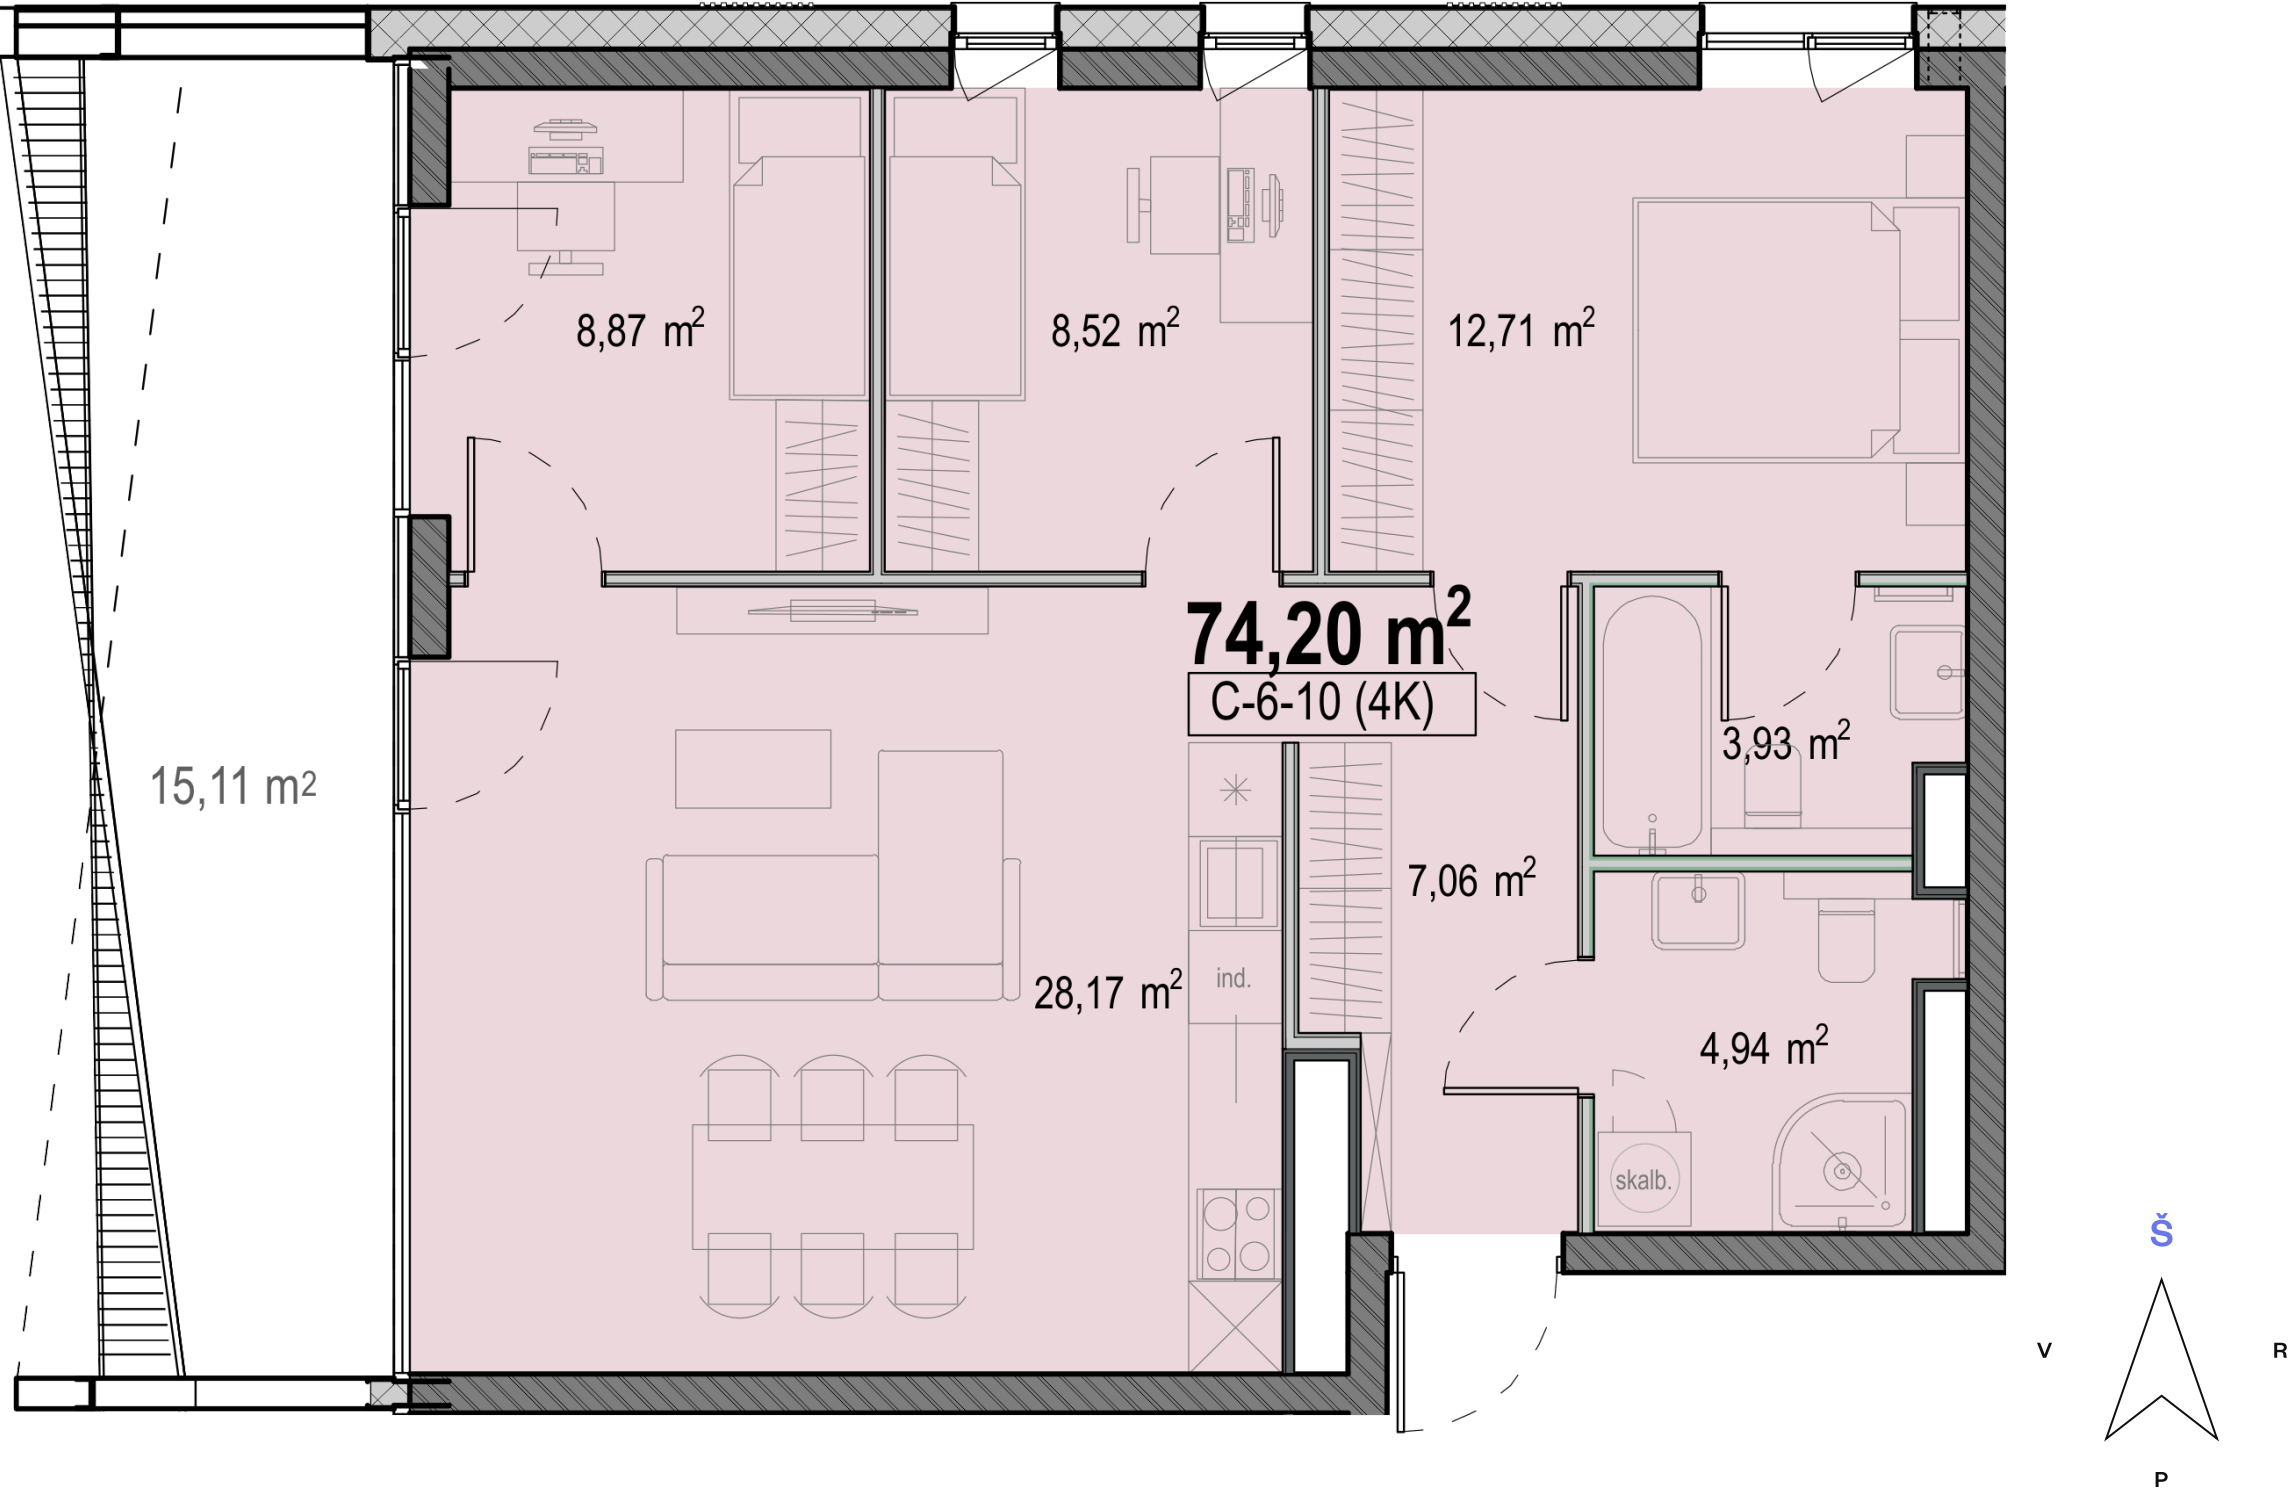

Kontaktai

+370 660 29105 pardavimai@realco.lt