


C-6-17

153 800 €

Kvadrato kaina	3 685 €/m²	Balkono plotas	4,43 m²
Aukštas	6 a.	Tipas	Butas
Kambarių sk.	2 kamb.	Etapas	1
Plotas	41,74 m²		
Kryptis	Vakarai		

Vieta aukšte

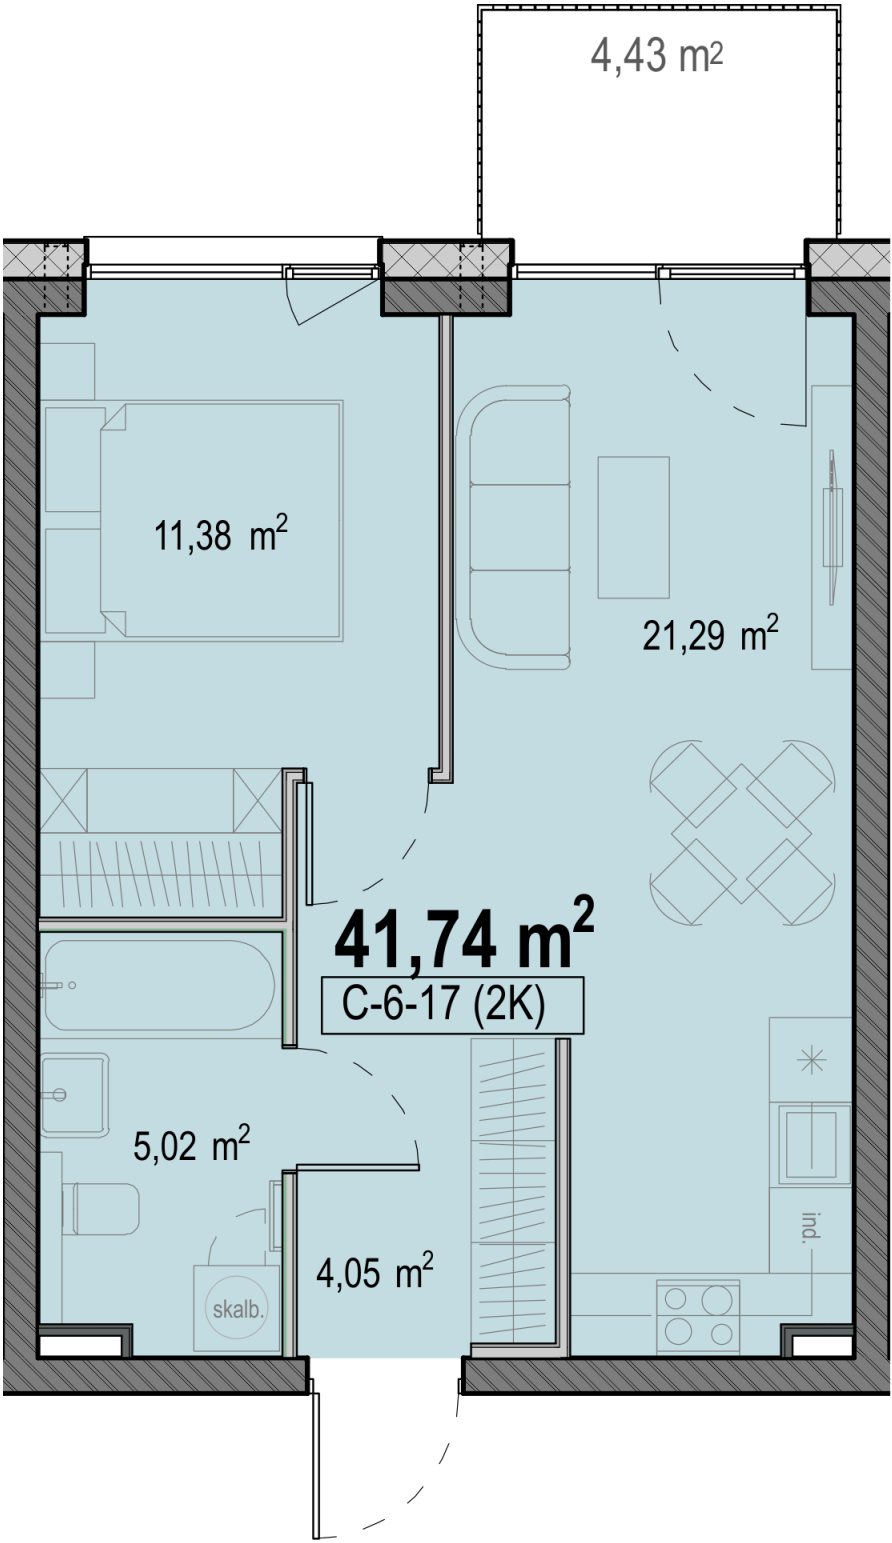

Kontaktai

+370 660 29105 pardavimai@realco.lt