


C-7-1

202 300 €

Kvadrato kaina	3 614 €/m²	Balkono plotas	5,21 m²
Aukštas	7 a.	Tipas	Butas
Kambarių sk.	3 kamb.	Etapas	1
Plotas	55,98 m²		
Kryptis	Šiaurė - Vakariai		

Vieta aukšte

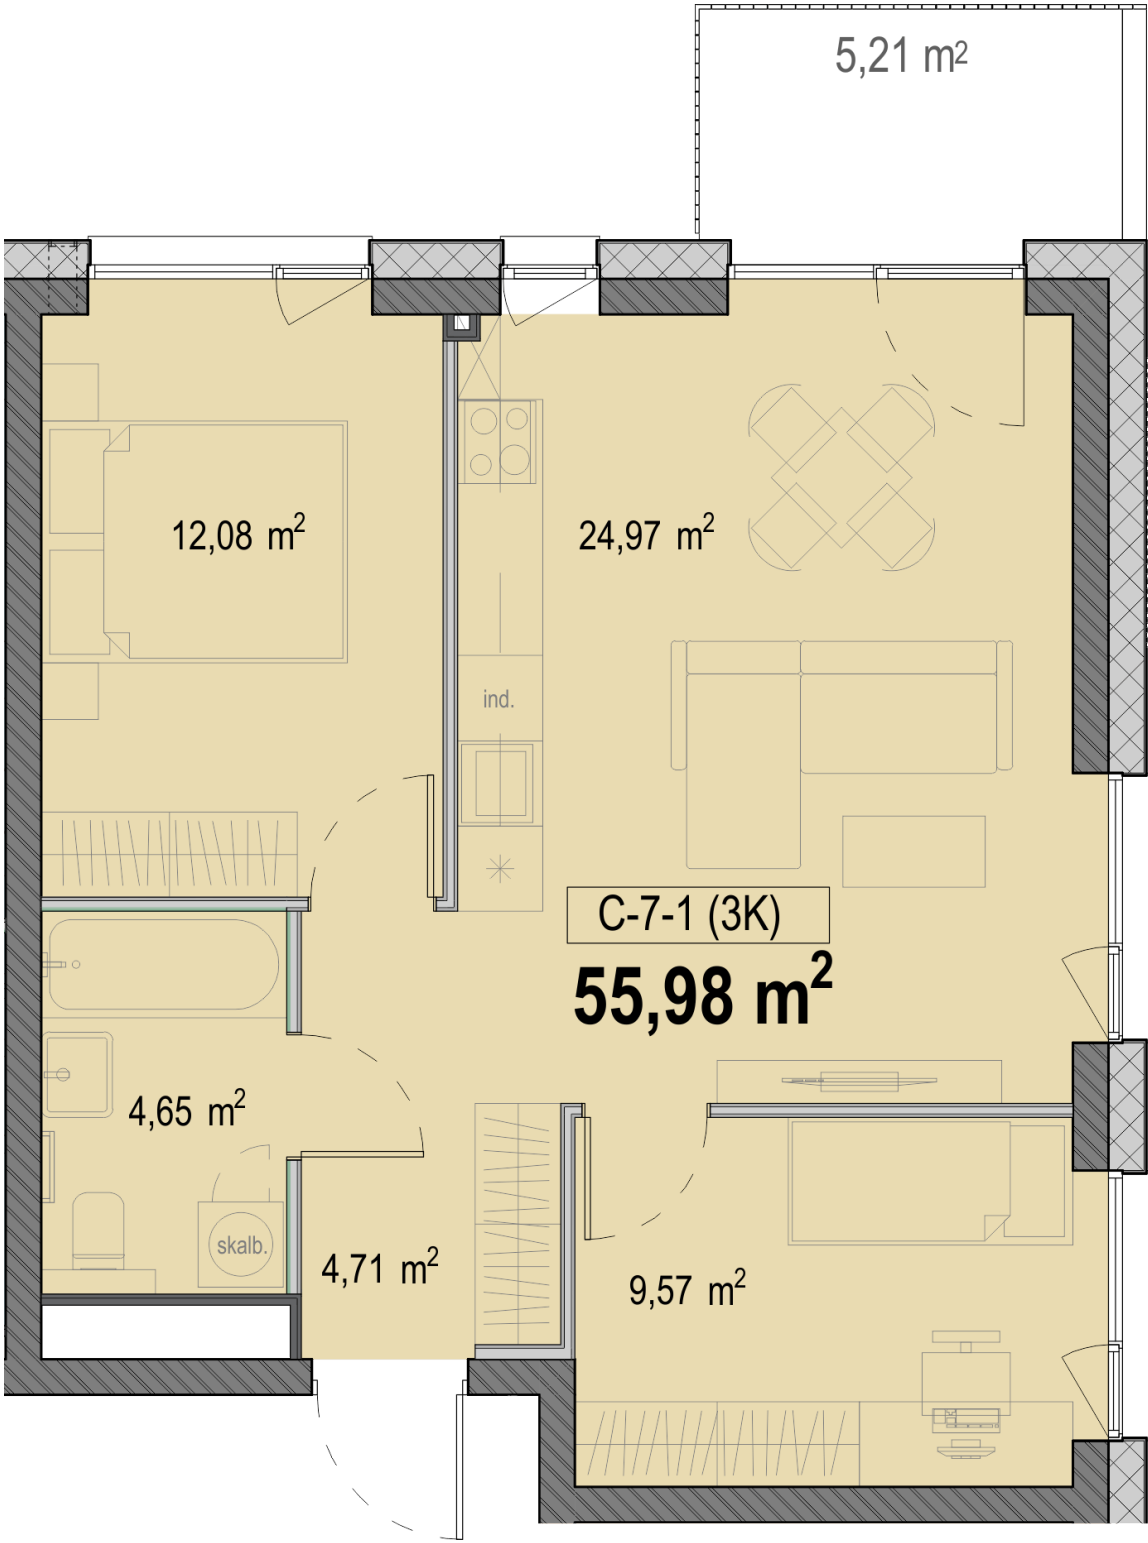

Kontaktai

+370 660 29105 pardavimai@realco.lt