


C-7-11

279 300 €

Kvadrato kaina	3 730 €/m²	Balkono plotas	15,12 m²
Aukštas	7 a.	Tipas	Butas
Kambarių sk.	4 kamb.	Etapas	1
Plotas	74,88 m²	Savybės	Didelis balkonas
Kryptis	Pietūs - Vakarai		

Vieta aukšte

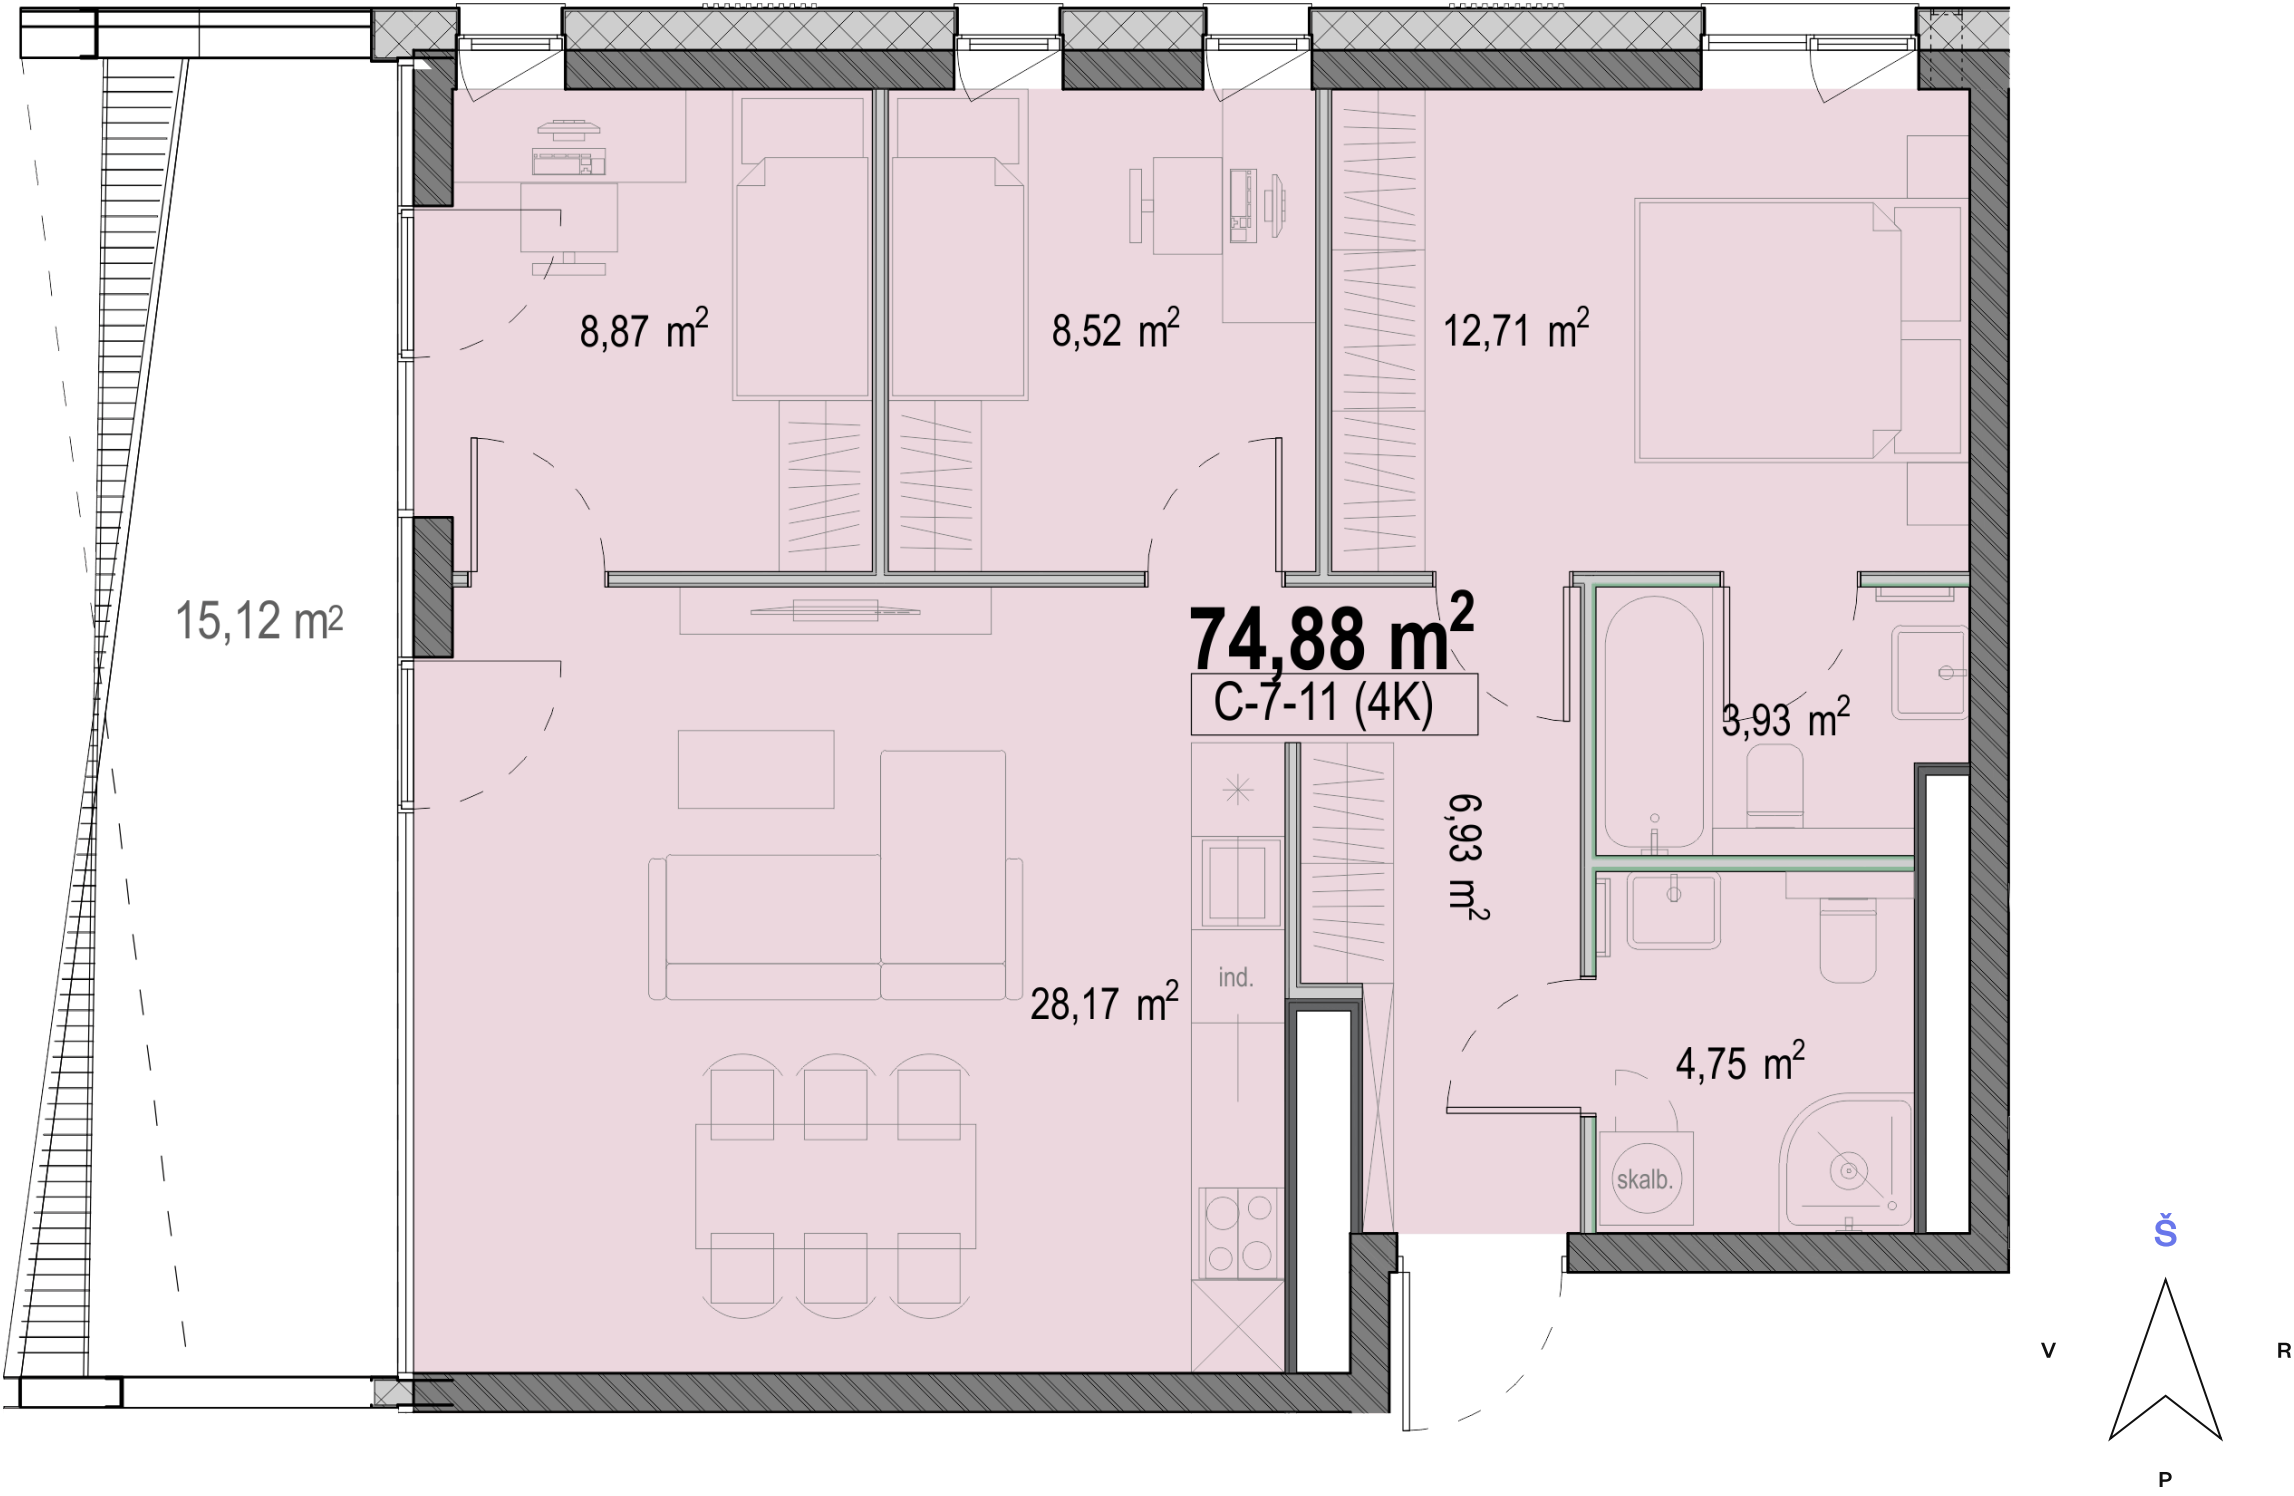

Kontaktai

+370 660 29105 pardavimai@realco.lt