
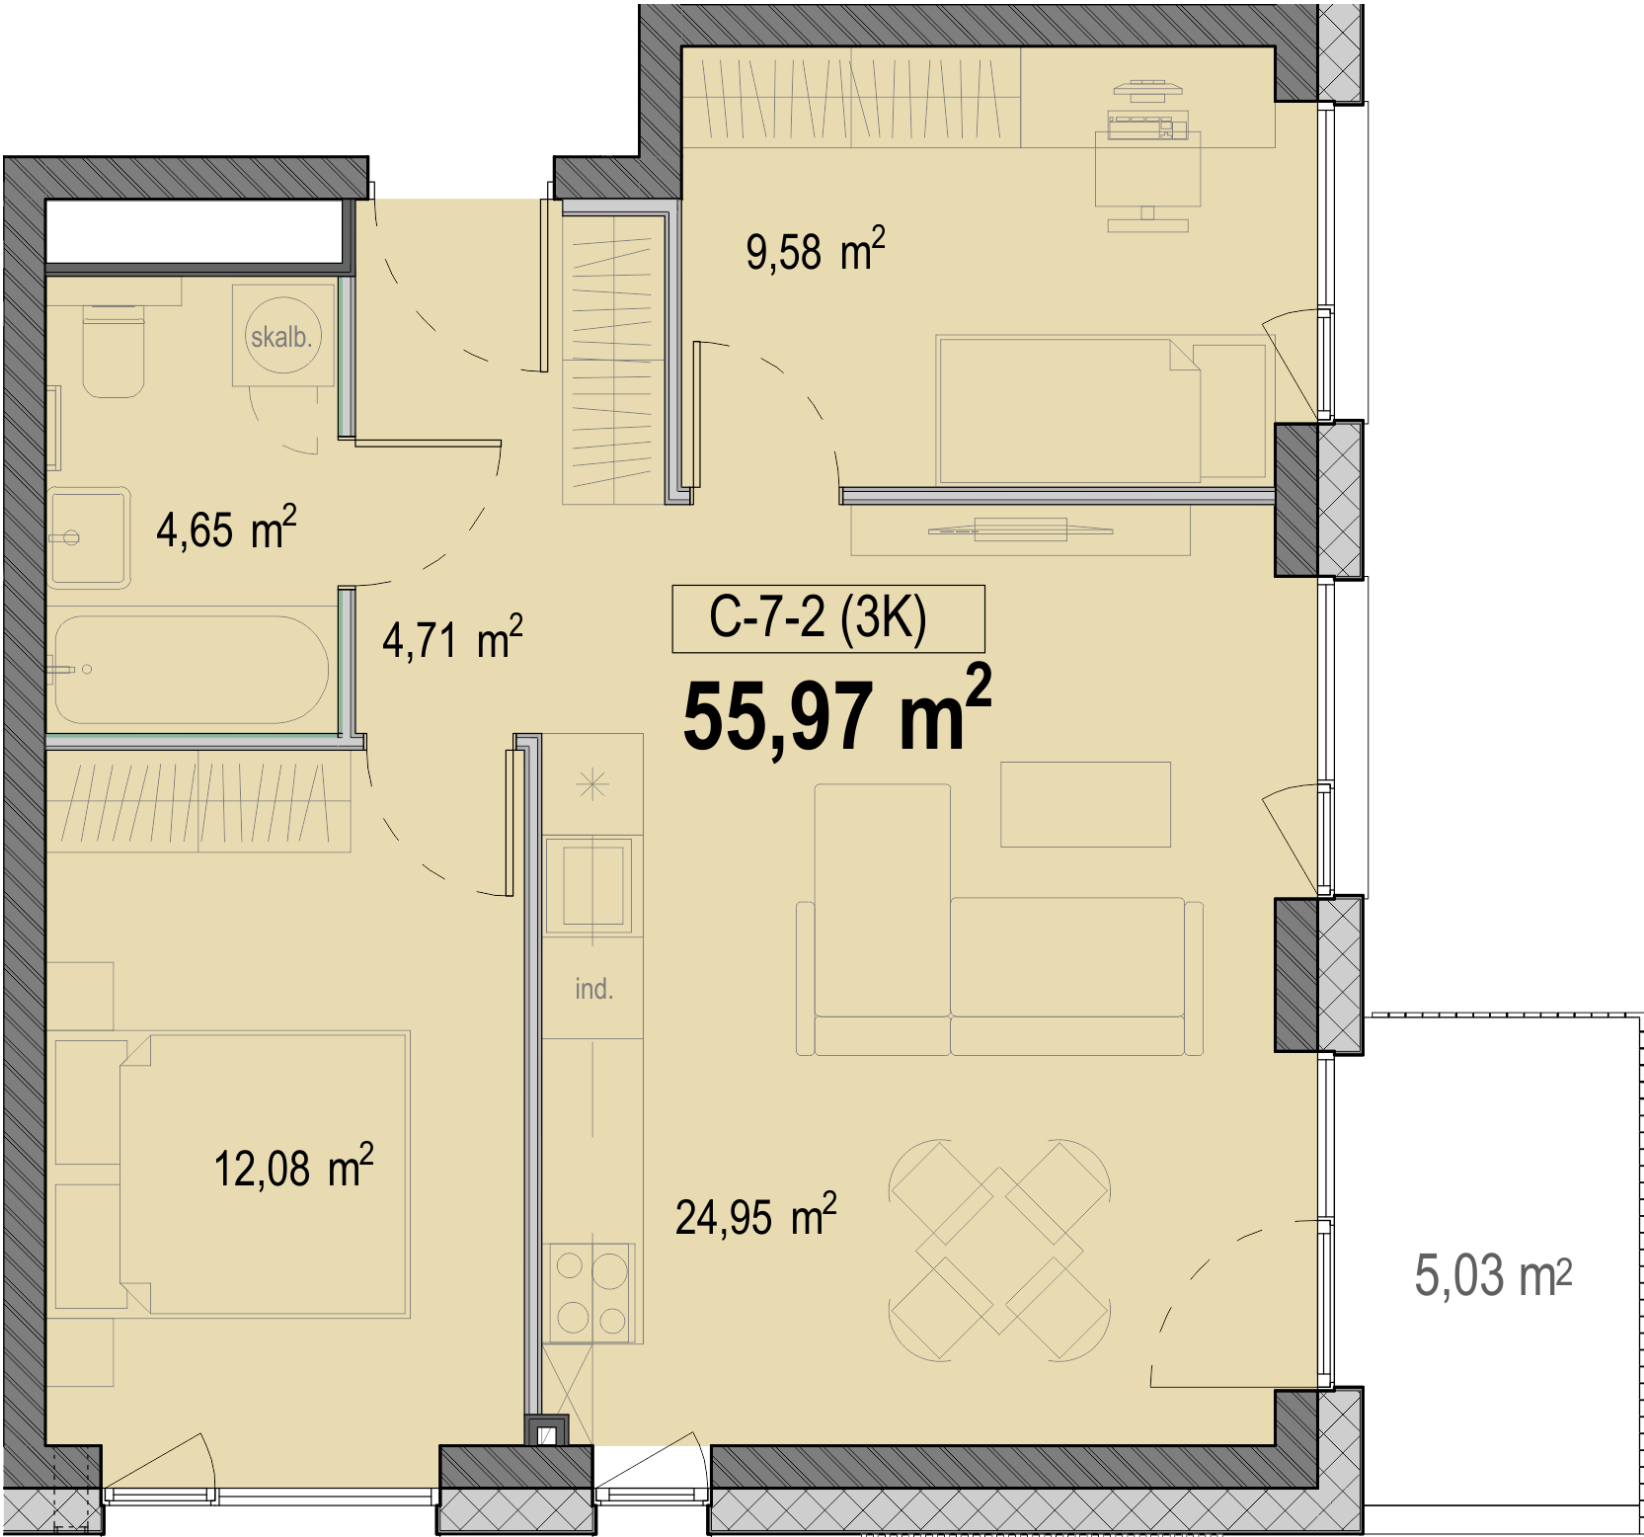


C-7-2

202 200 €

Kvadrato kaina	3 613 €/m²	Balkono plotas	5,03 m²
Aukštas	7 a.	Tipas	Butas
Kambarių sk.	3 kamb.	Etapas	1
Plotas	55,97 m²	Langai	
Kryptis	Šiaurė - Rytai	Savybės	orientuoti į kiemą

Vieta aukšte

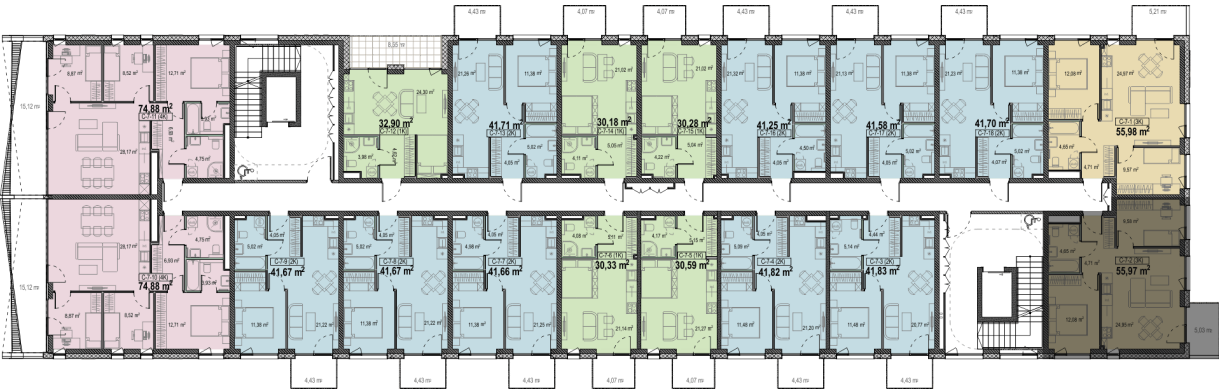

Kontaktai

+370 660 29105 pardavimai@realco.lt