


C-7-4

154 100 €

Kvadrato kaina	3 685 €/m²	Balkono plotas	4,43 m²
Aukštas	7 a.	Tipas	Butas
Kambarių sk.	2 kamb.	Etapas	1
Plotas	41,82 m²	Langai	
Kryptis	Rytai	Savybės	orientuoti į kiemą

Vieta aukšte

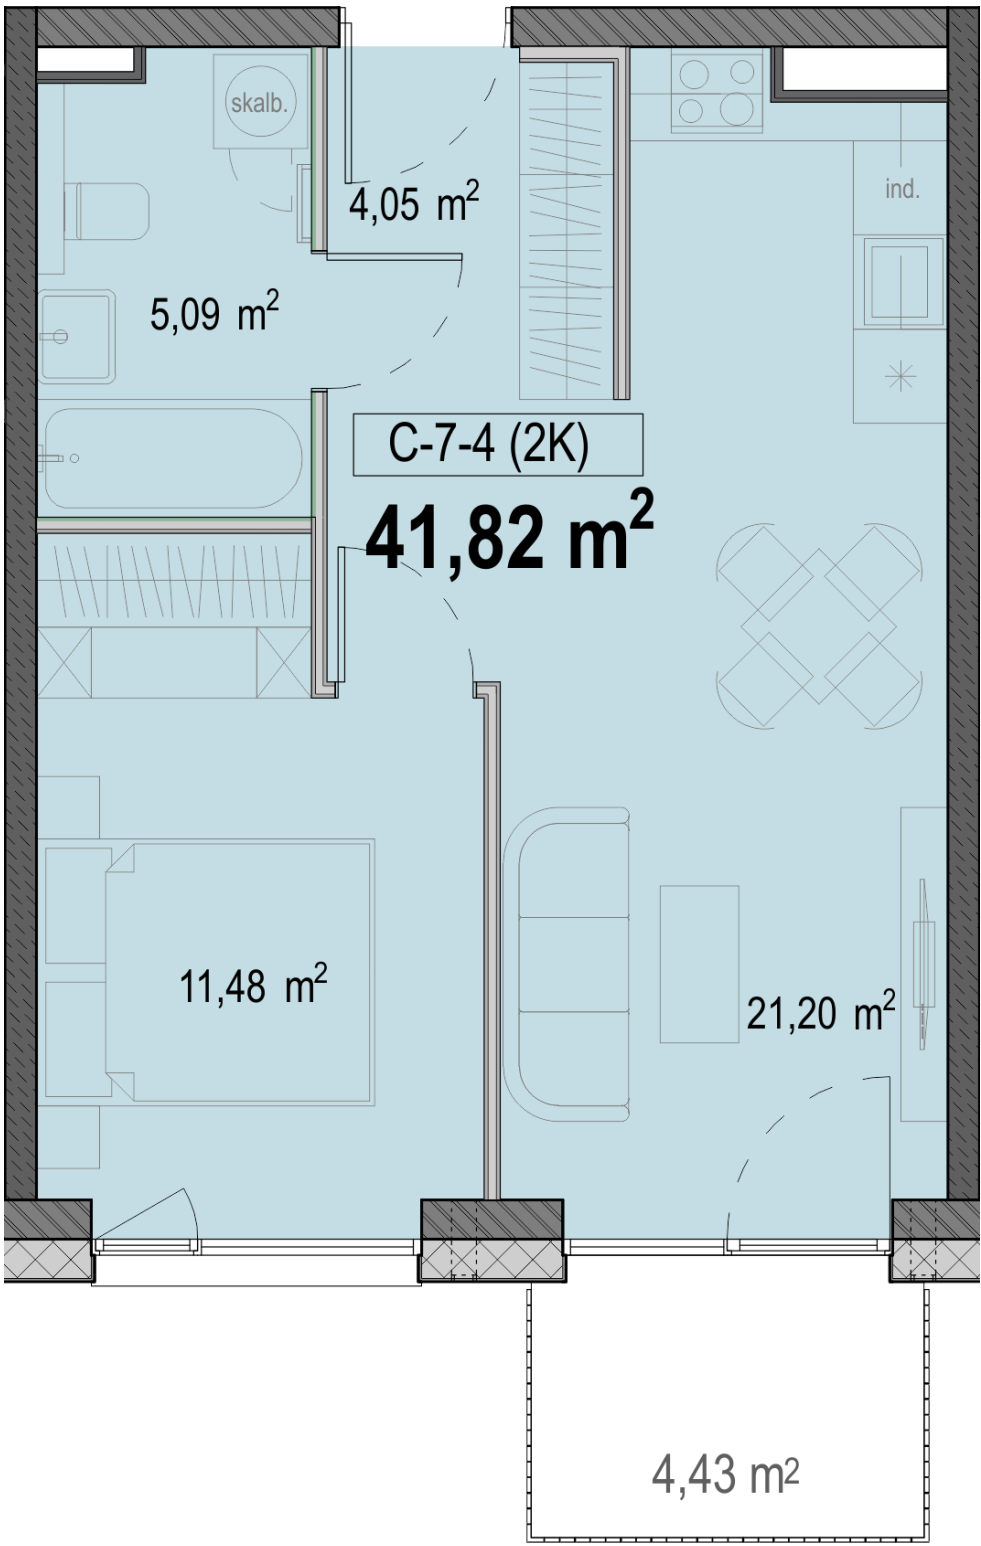

Kontaktai

+370 660 29105 pardavimai@realco.lt