


C-8-10

275 000 €

Kvadrato kaina	3 729 €/m²	Balkono plotas	15,11 m²
Aukštas	8 a.	Tipas	Butas
Kambarių sk.	4 kamb.	Etapas	1
Plotas	73,75 m²	Langai	orientuoti į
Kryptis	Pietūs - Rytai	Savybės	kiemą, Didelis balkonas

Vieta aukšte

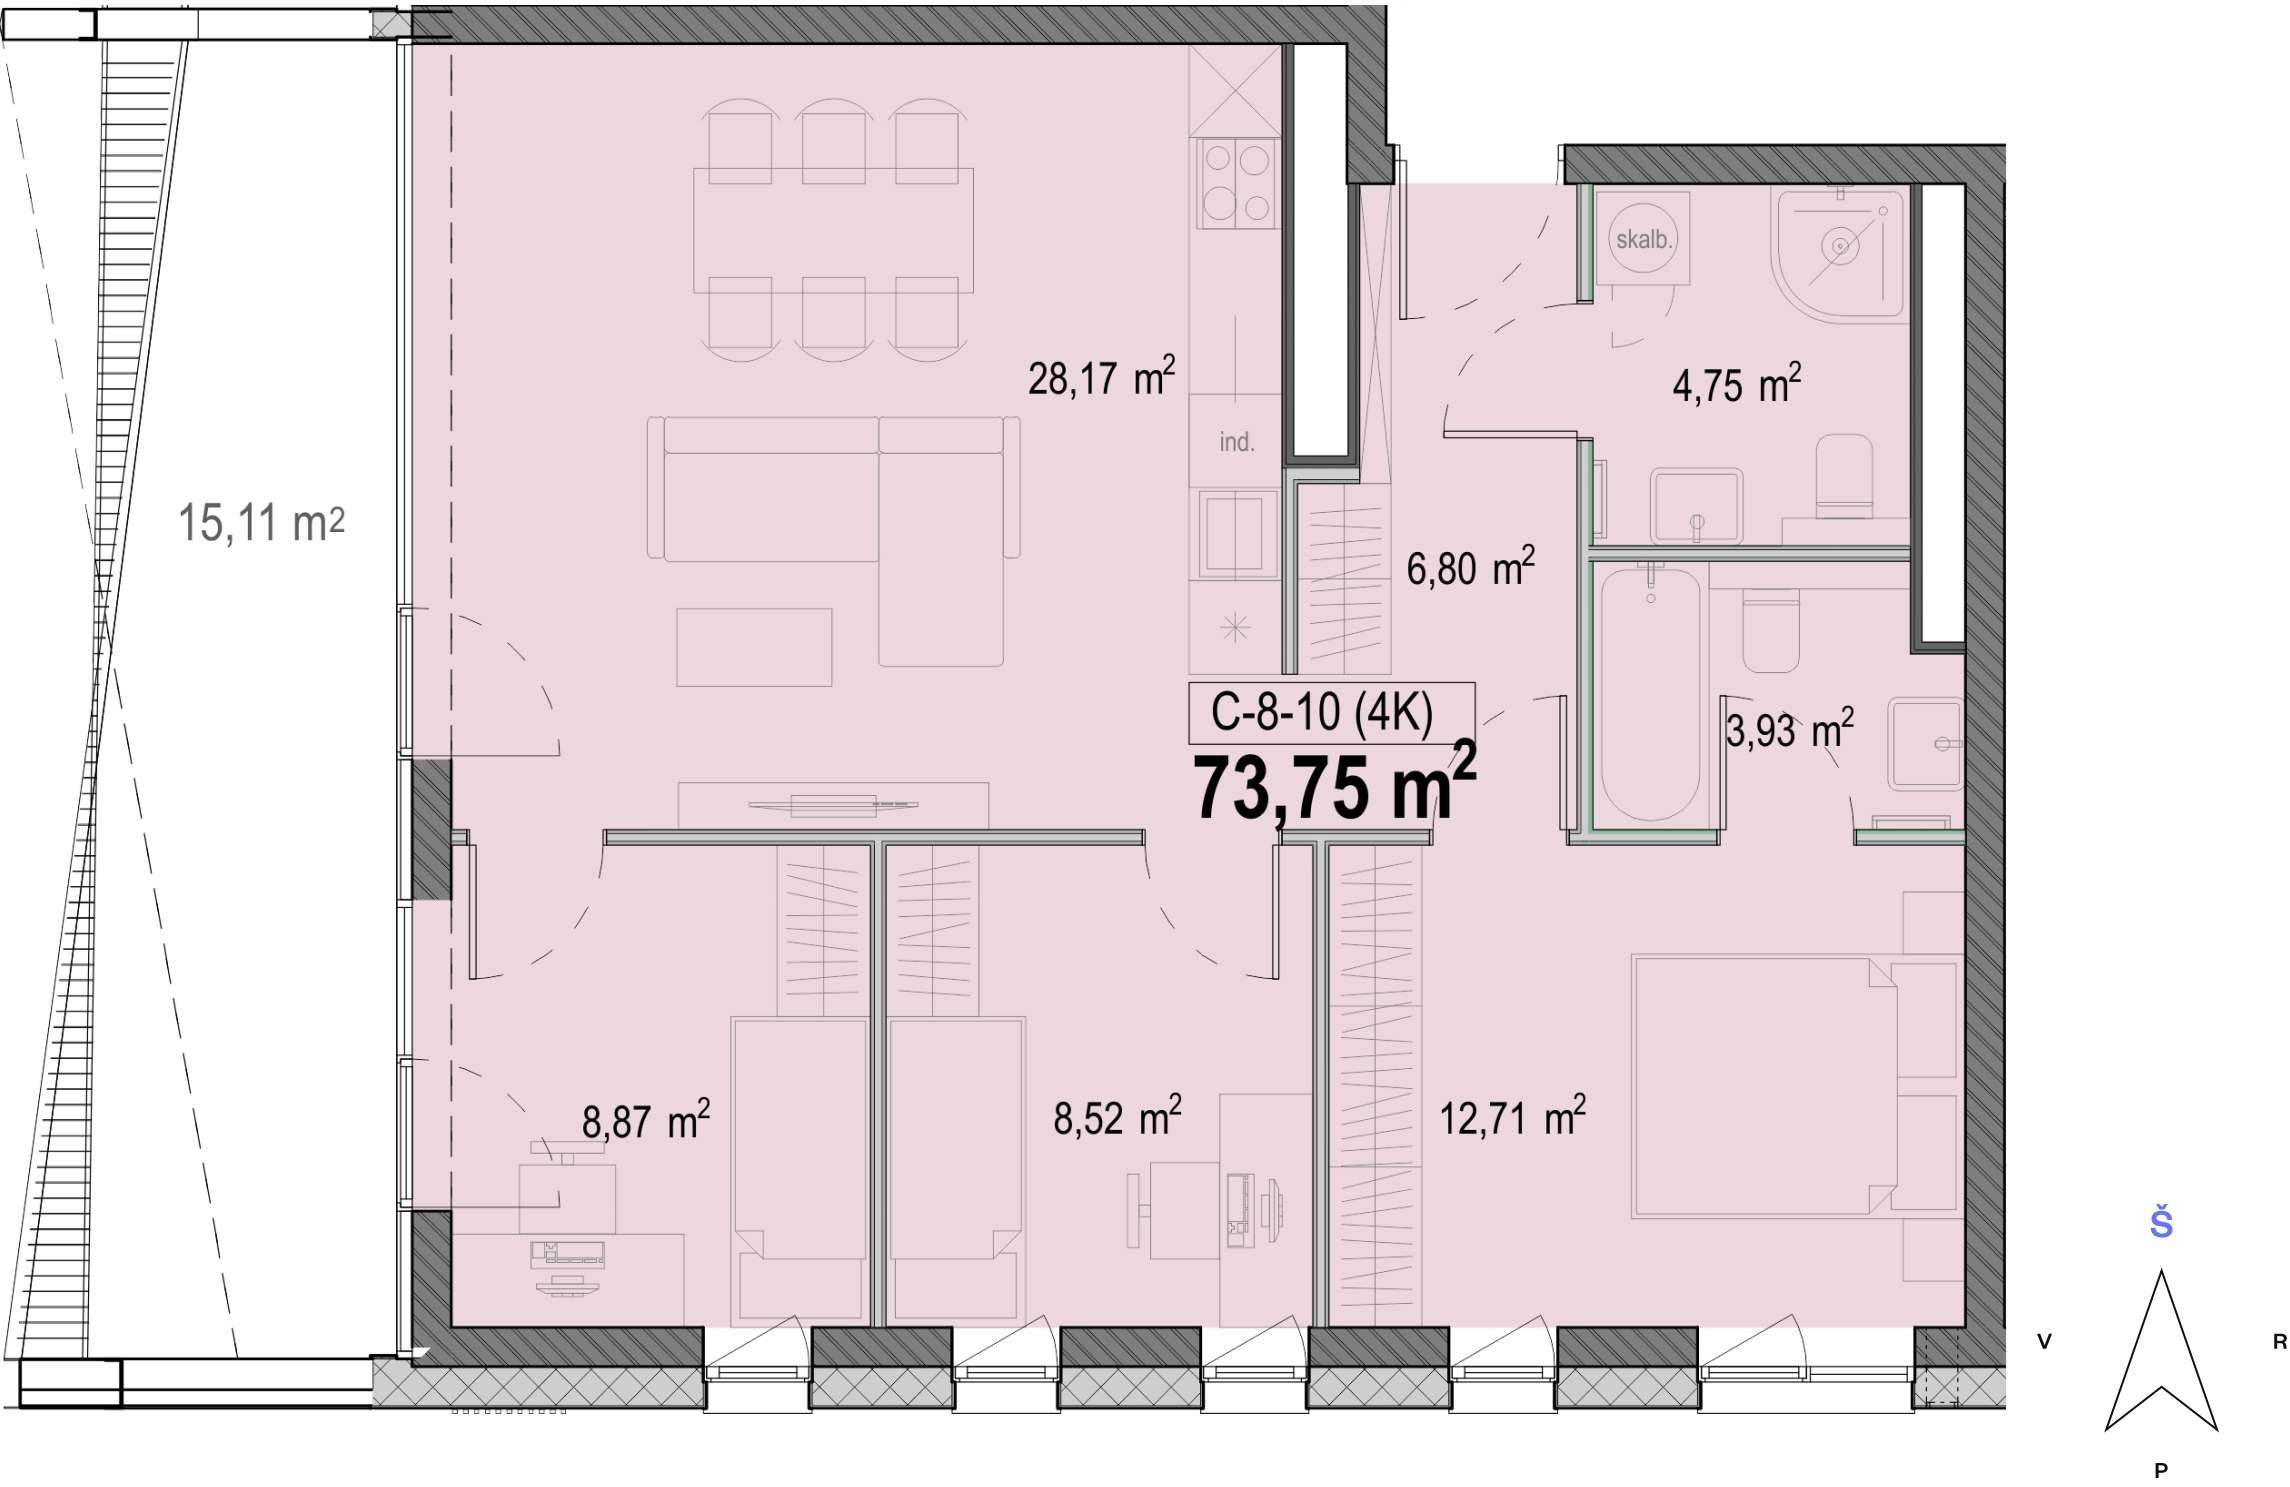

Kontaktai

+370 660 29105 pardavimai@realco.lt