
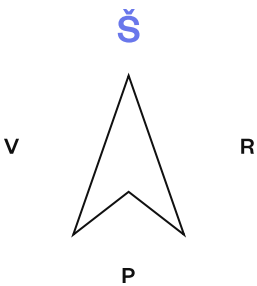
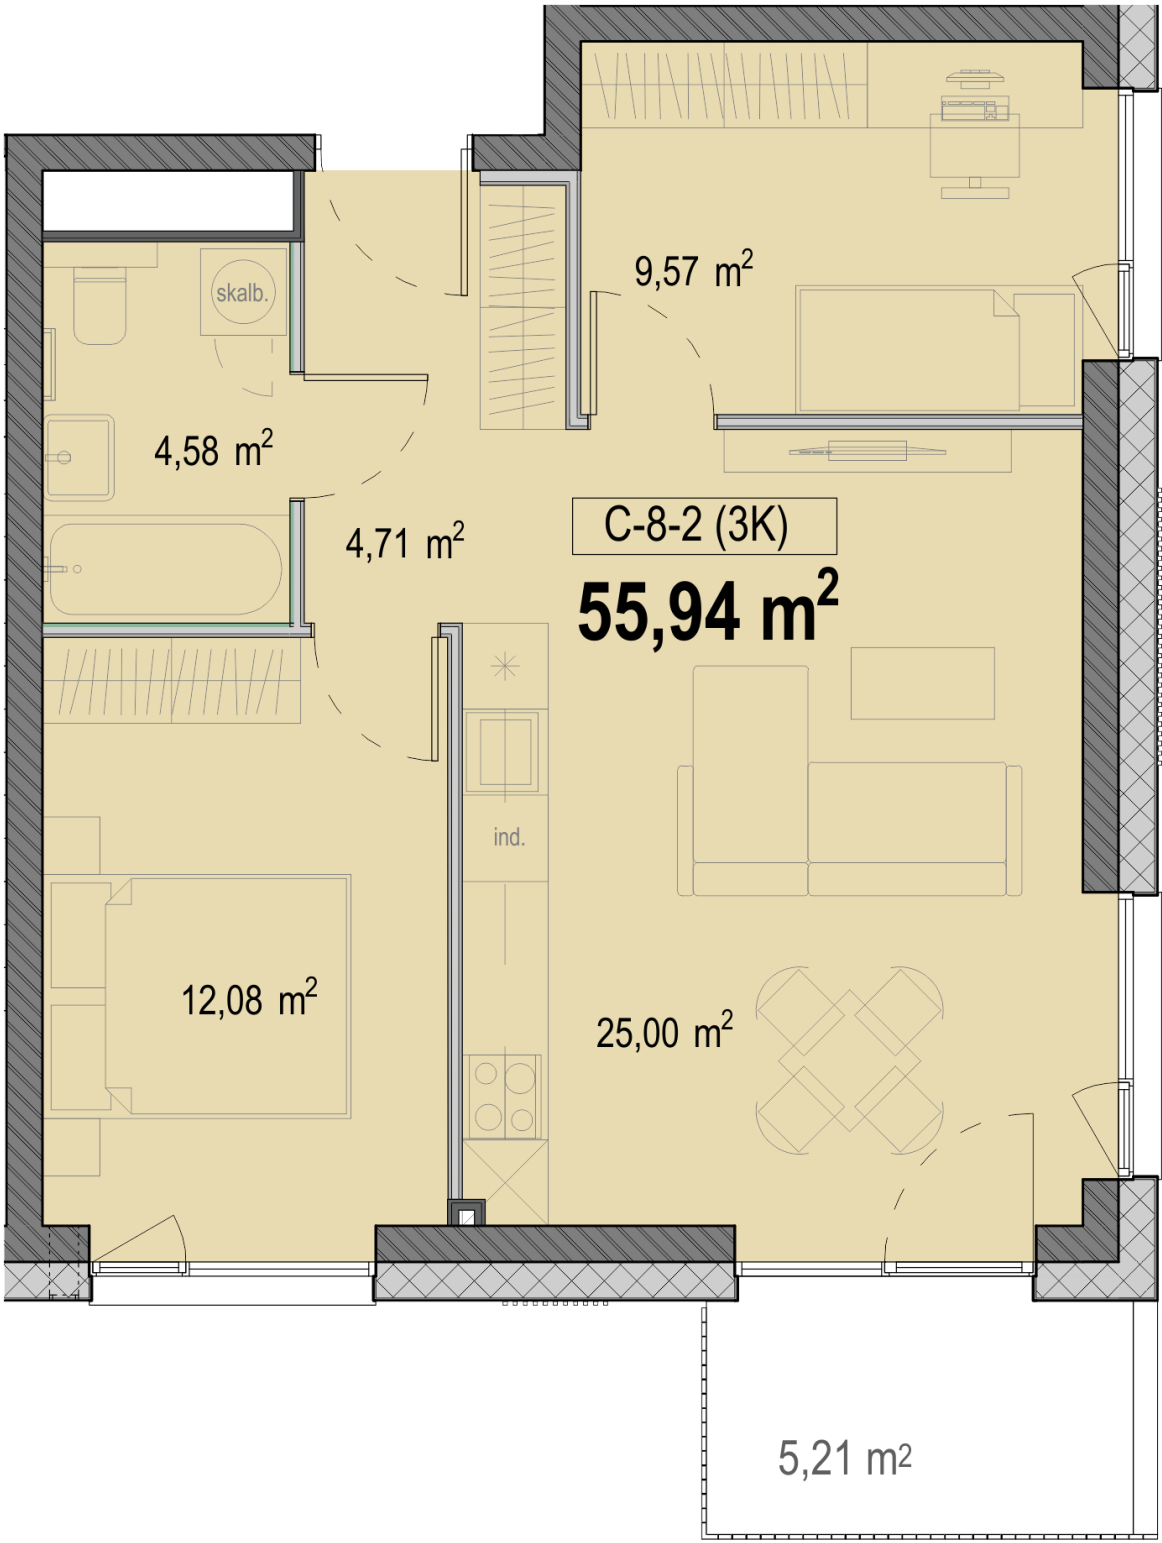


C-8-2

205 400 €

Kvadrato kaina	3 672 €/m²	Balkono plotas	5,21 m²
Aukštas	8 a.	Tipas	Butas
Kambarių sk.	3 kamb.	Etapas	1
Plotas	55,94 m²	Langai	
Kryptis	Šiaurė - Rytai	Savybės	orientuoti į kiemą

Vieta aukšte

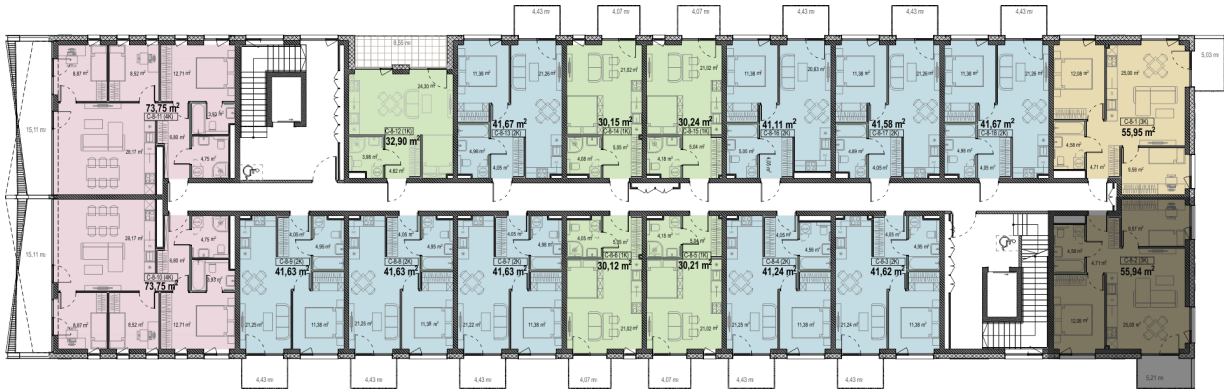

Kontaktai

+370 660 29105 pardavimai@realco.lt