
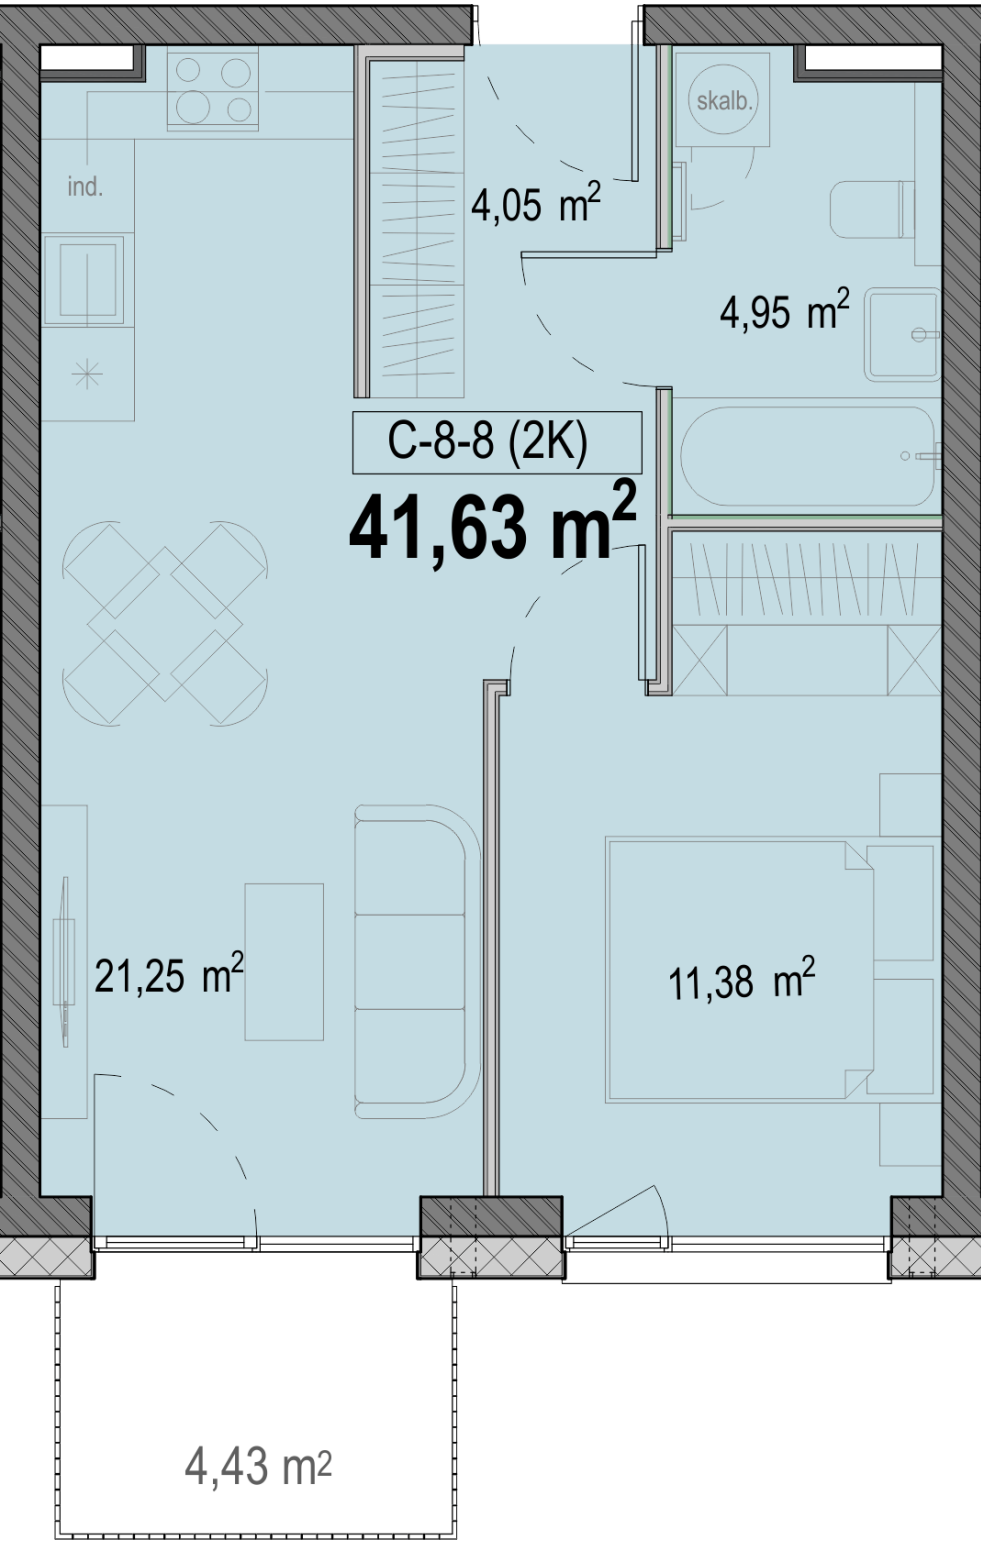


C-8-8

155 900 €

Kvadrato kaina	3 745 €/m²	Balkono plotas	4,43 m²
Aukštas	8 a.	Tipas	Butas
Kambarių sk.	2 kamb.	Etapas	1
Plotas	41,63 m²	Langai	
Kryptis	Rytai	Savybės	orientuoti į kiemą

Vieta aukšte

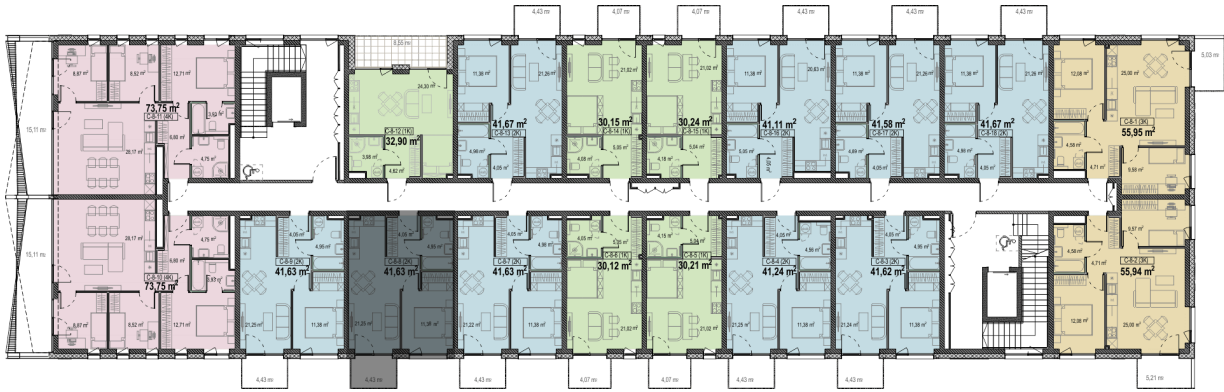

Kontaktai

+370 660 29105 pardavimai@realco.lt