


C-K-4

352 600 €

Kvadrato kaina	3 080 €/m²	Tipas	Komercinės patalpos
Aukštas	K a.	Etapas	1
Plotas	114,48 m²		

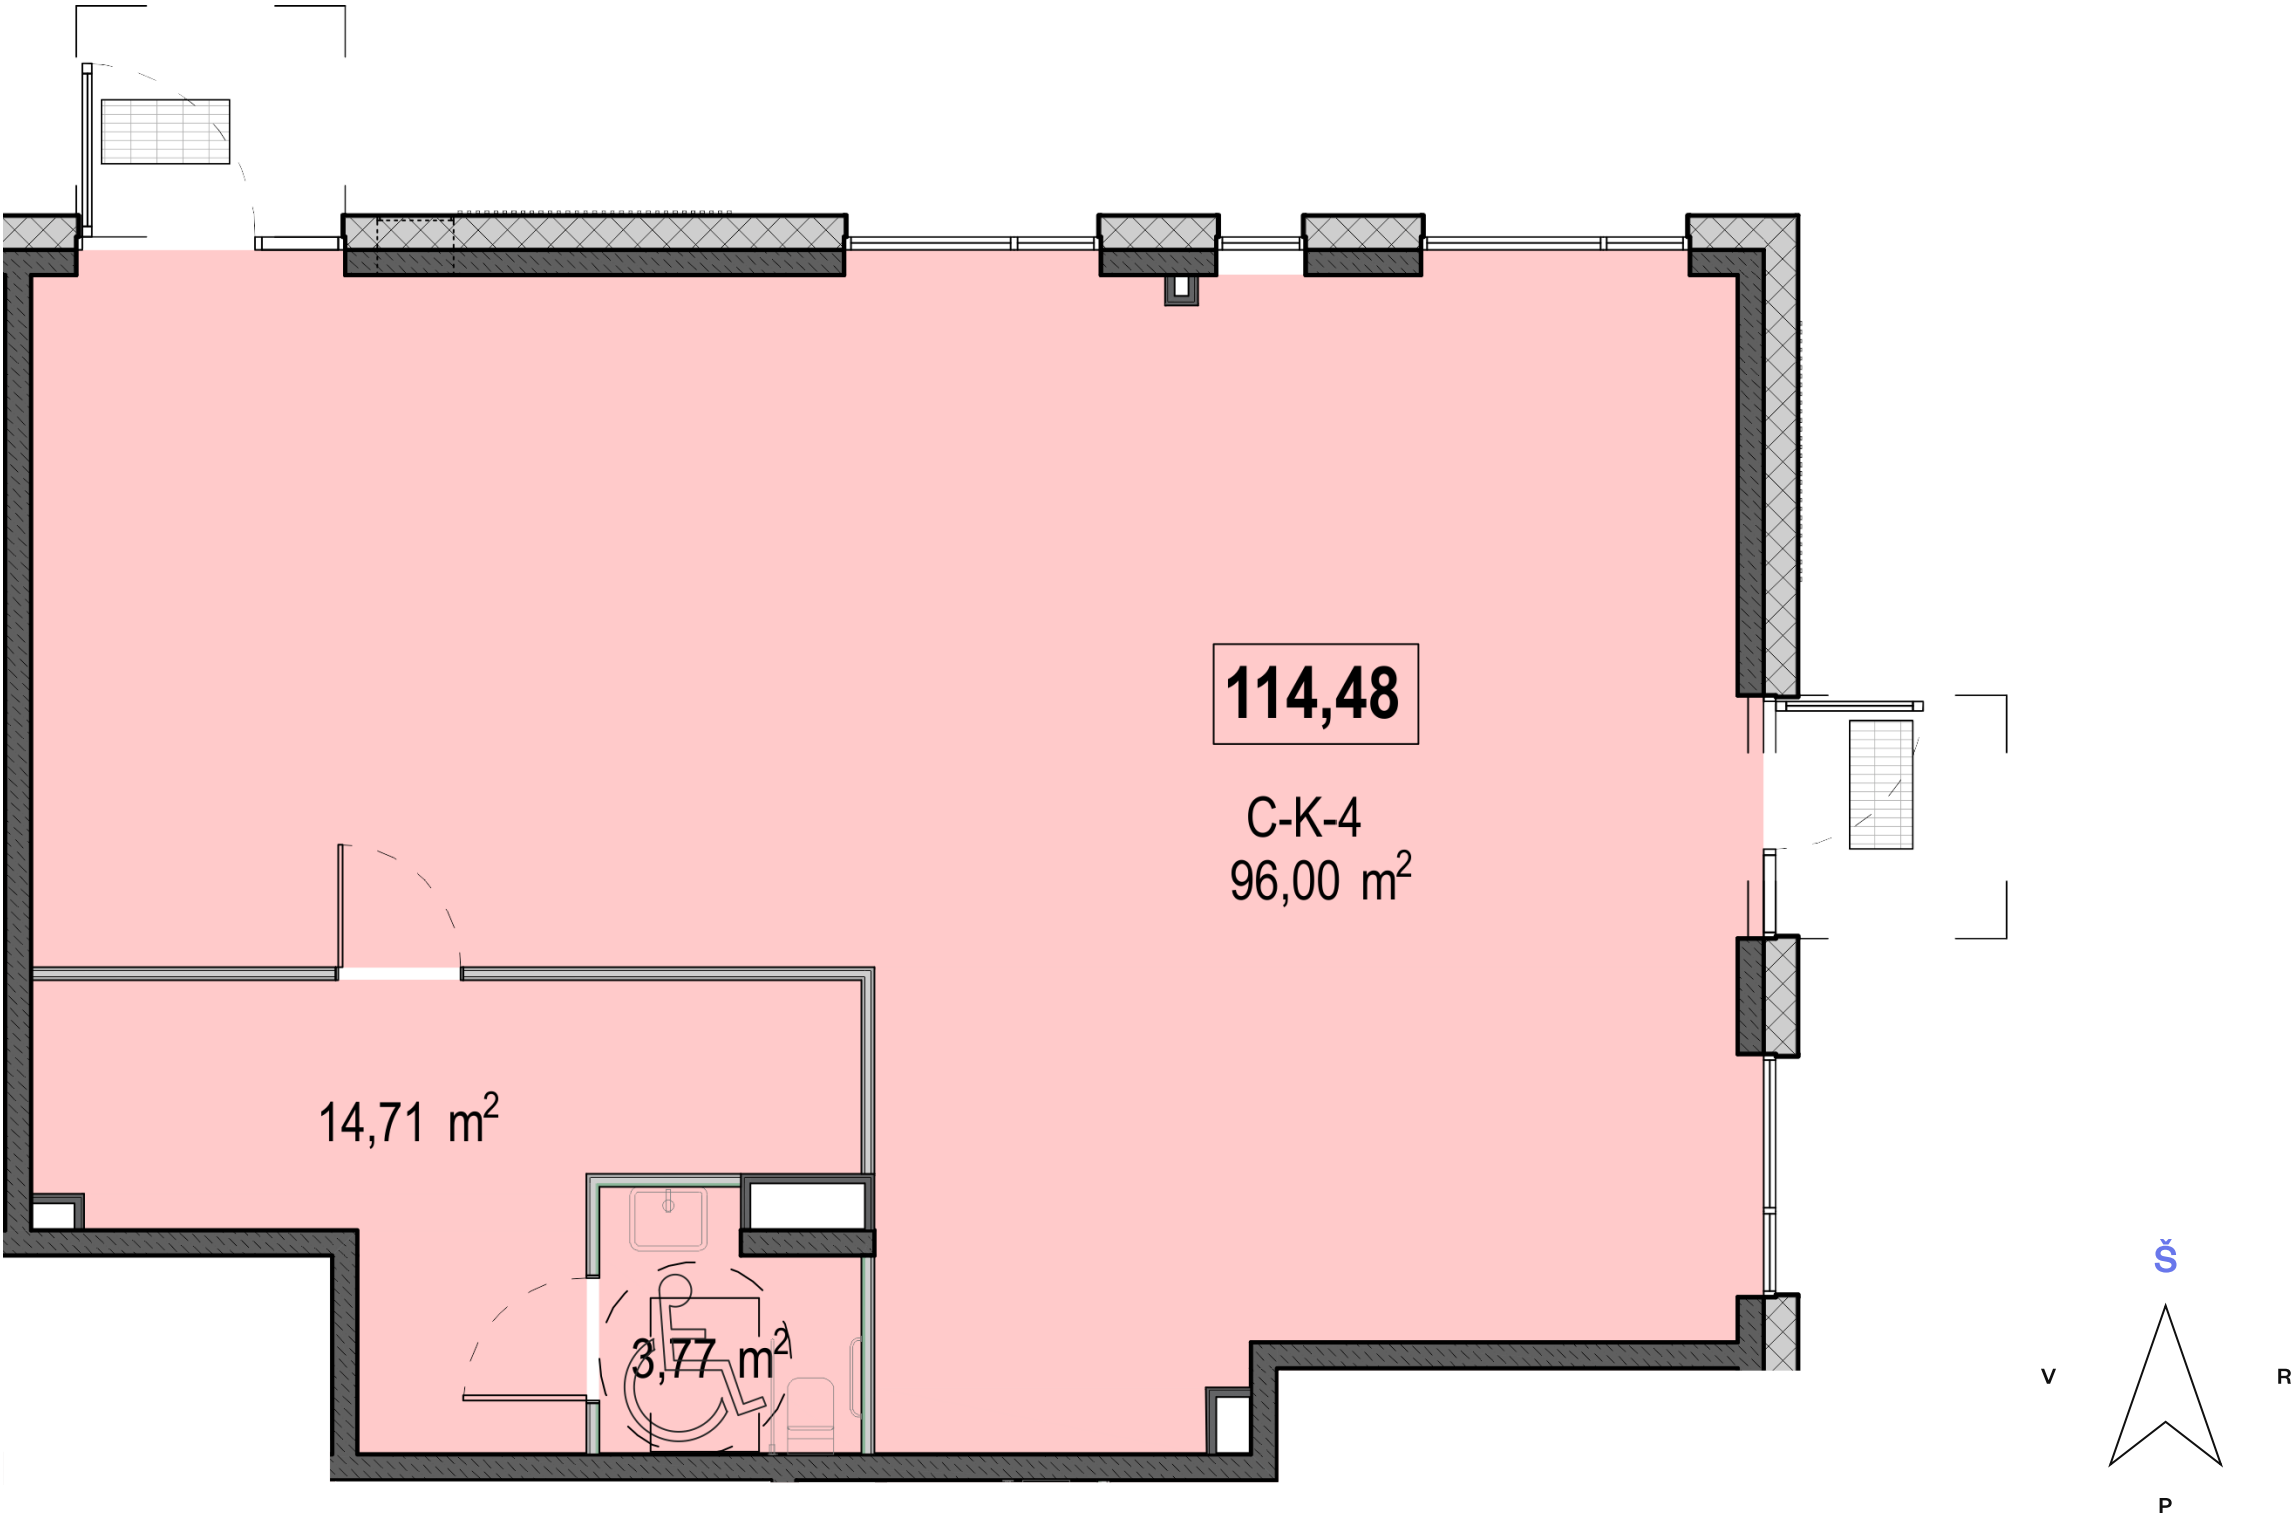

Kontaktai

+370 660 29105 pardavimai@realco.lt