
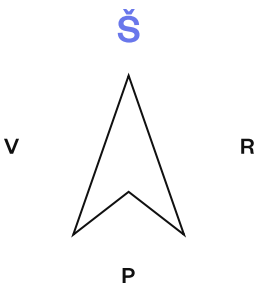


C-K-5

142 000 €

Kvadrato kaina	3 280 €/m²	Tipas	Komercinės patalpos
Aukštas	K a.		
Plotas	43,29 m²	Etapas	1

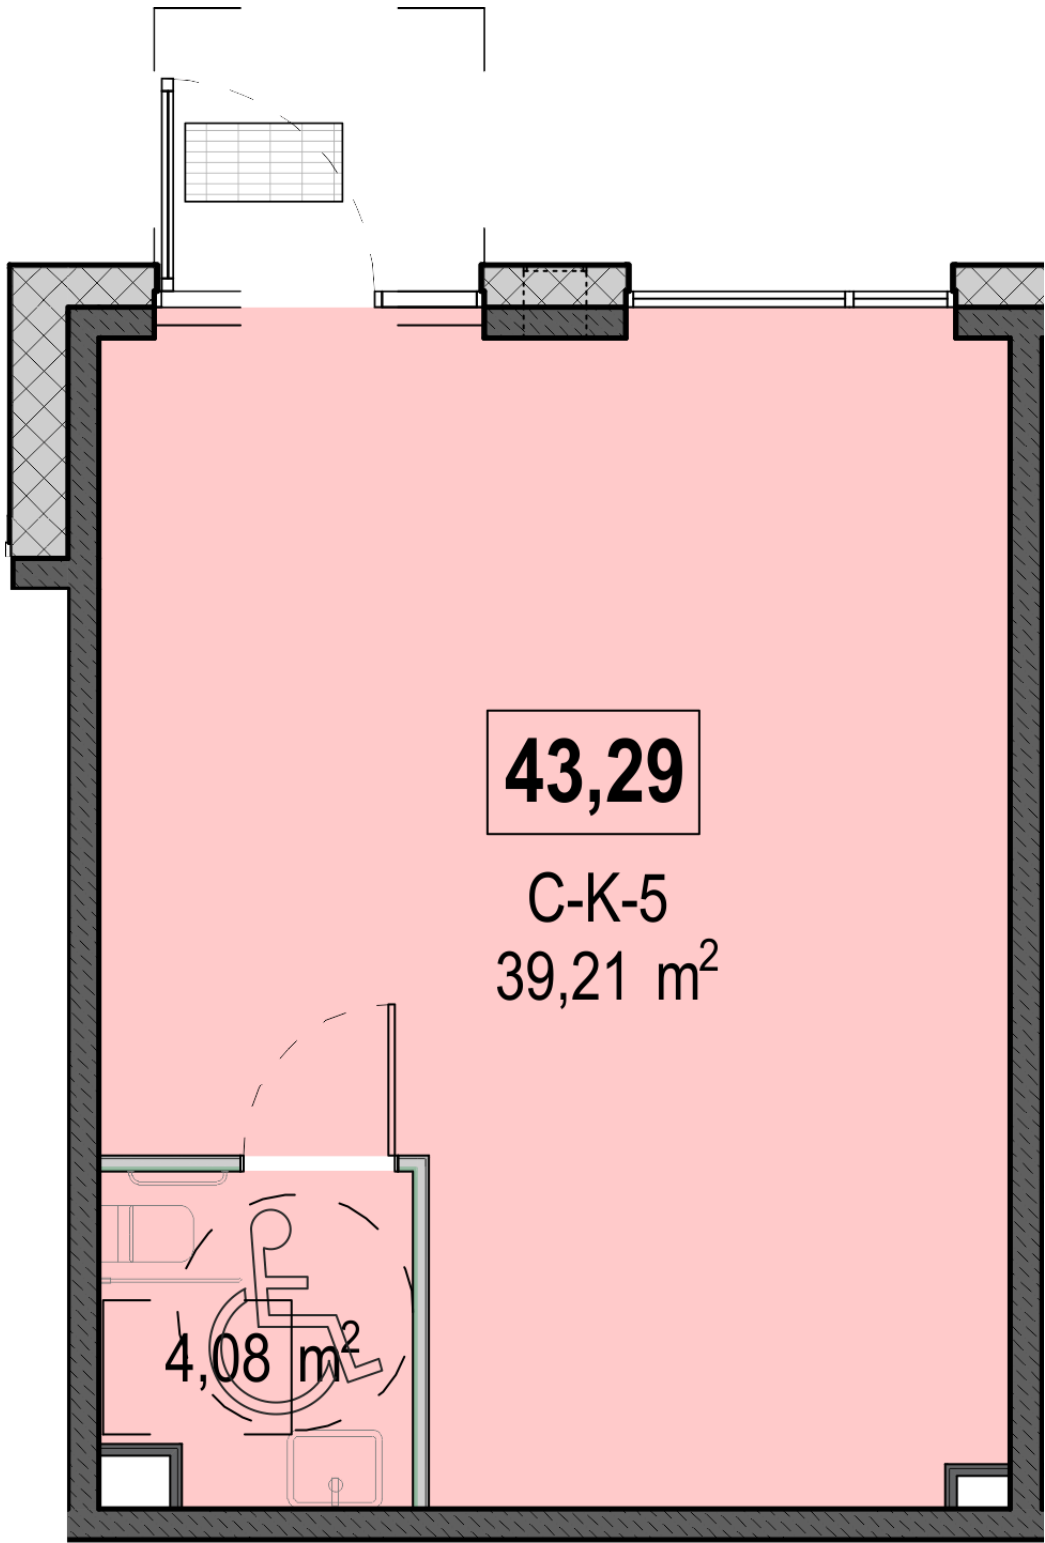

Kontaktai

+370 660 29105 pardavimai@realco.lt