


C-K-6

264 100 €

Kvadrato kaina	3 079 €/m²	Tipas	Komercinės patalpos
Aukštas	K a.	Etapas	1
Plotas	85,77 m²		

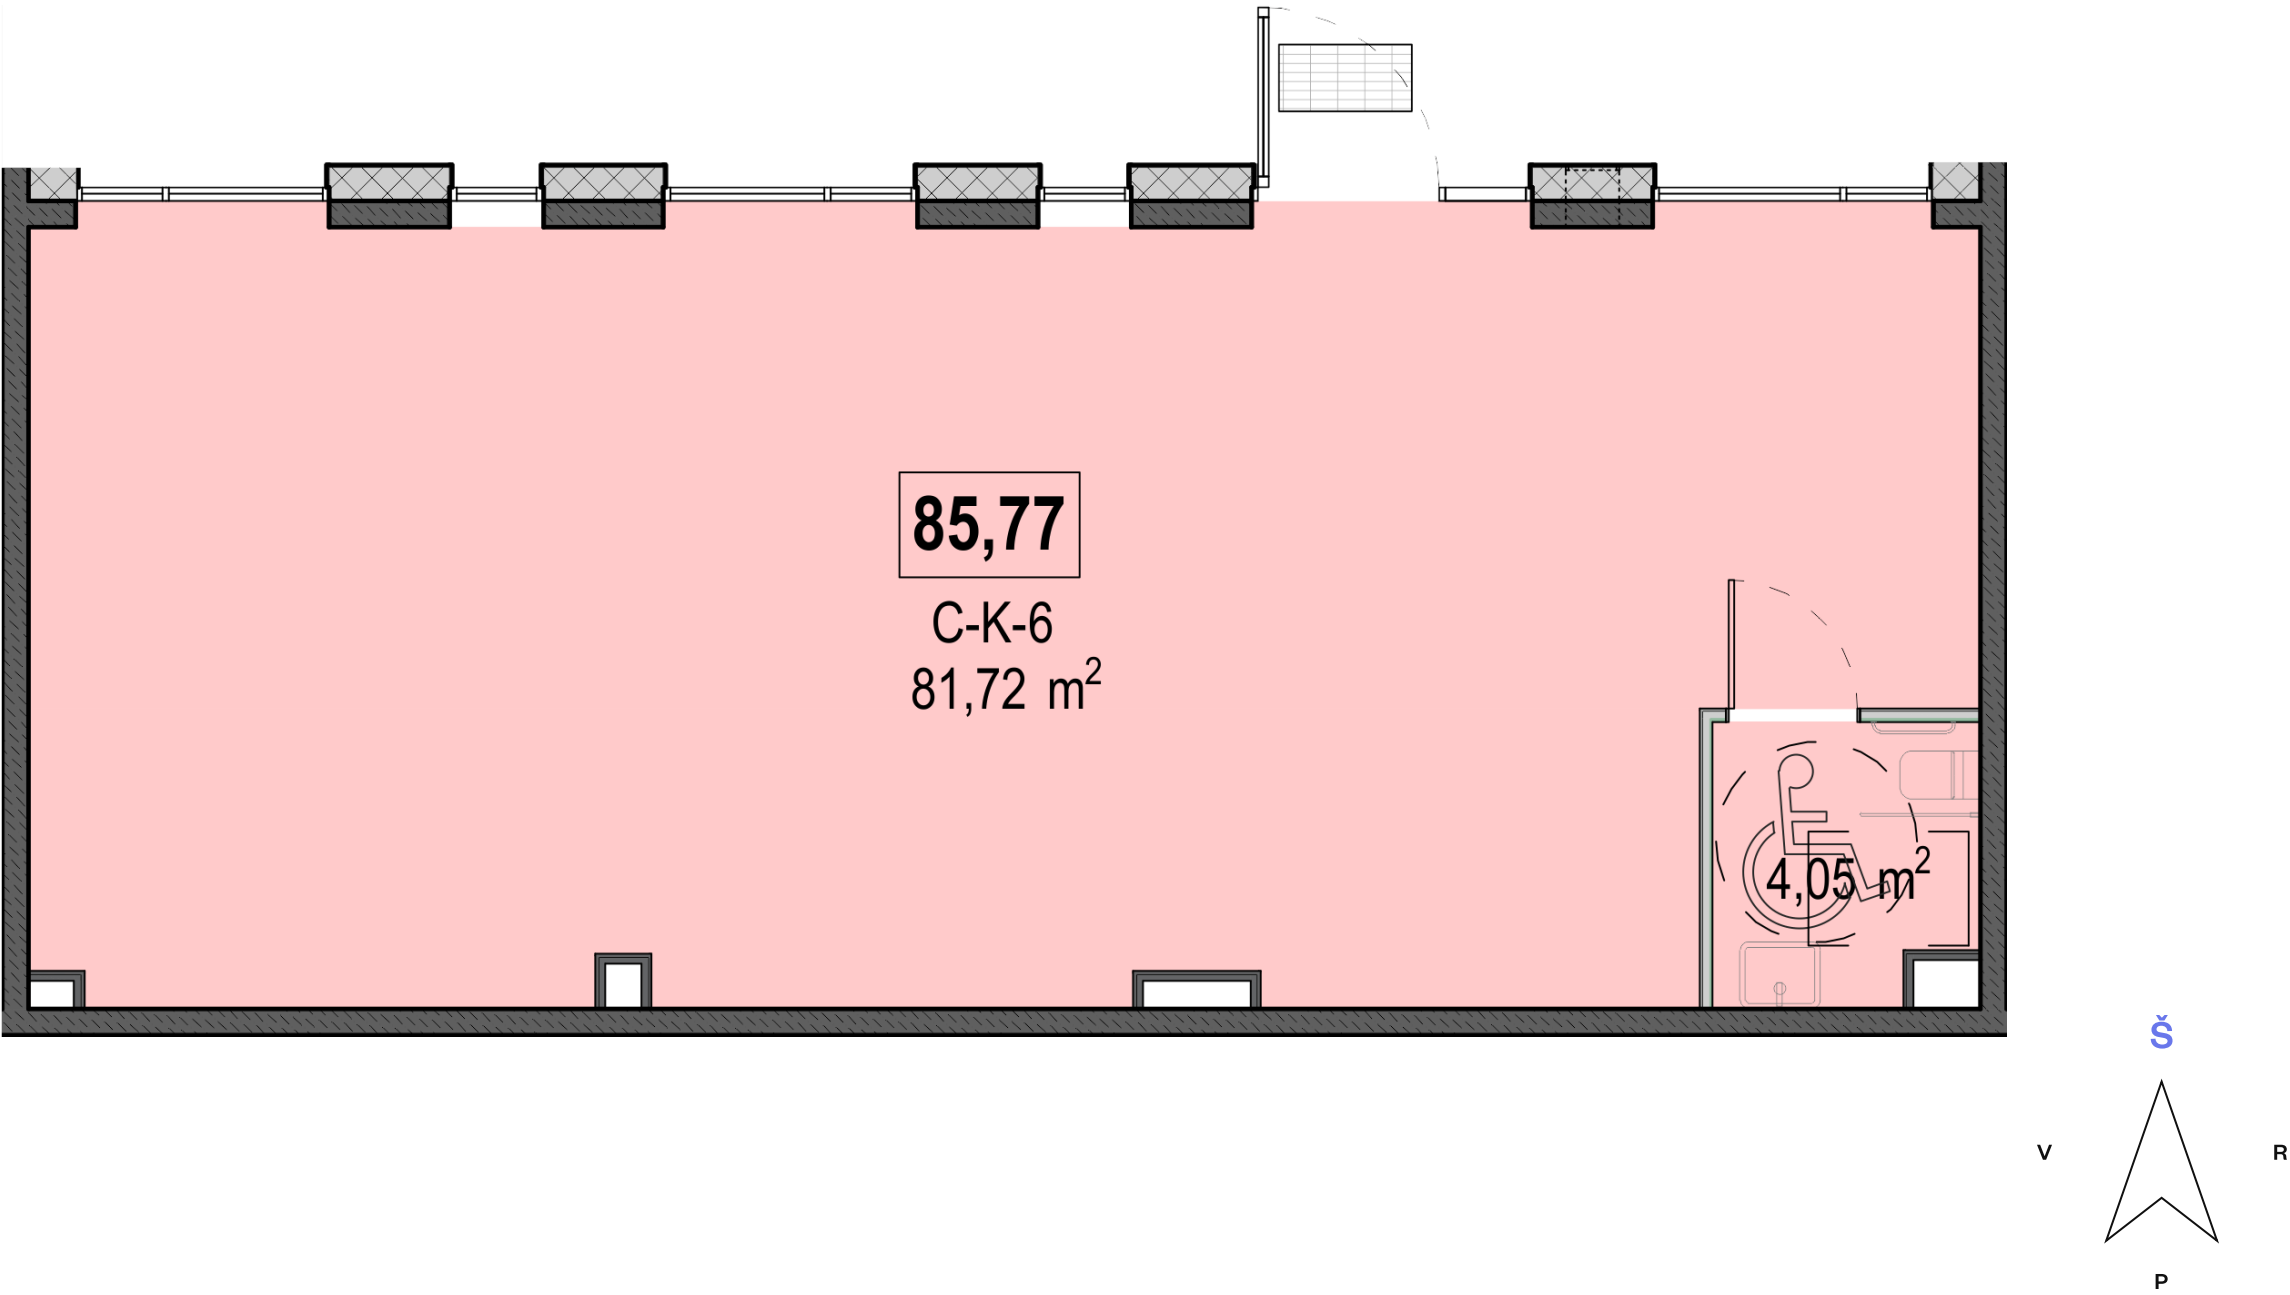

Kontaktai

+370 660 29105 pardavimai@realco.lt