
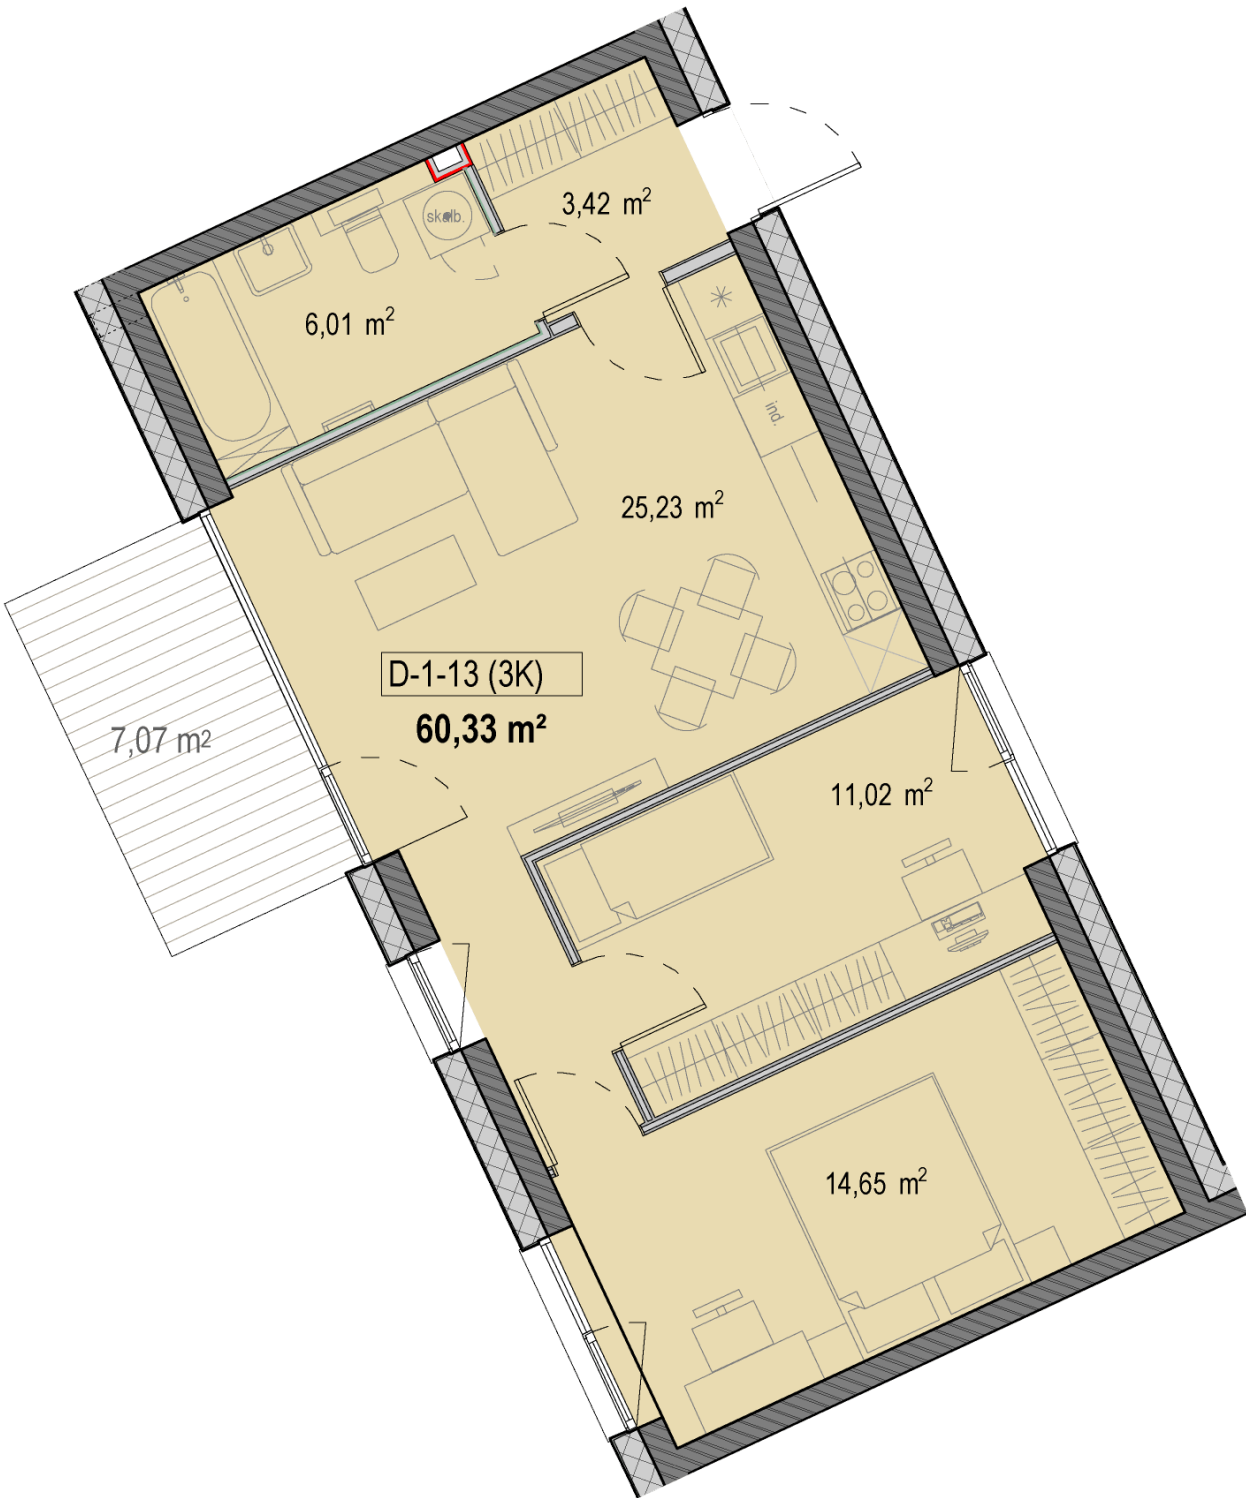


D-1-13

217 000 €

Kvadrato kaina	3 597 €/m²	Terasos plotas	7,07 m²
Aukštas	1 a.	Tipas	Butas
Kambarių sk.	3 kamb.	Etapas	2
Plotas	60,33 m²	Savybės	Su terasa
Kryptis	Šiaurė - Pietūs		

Vieta aukšte

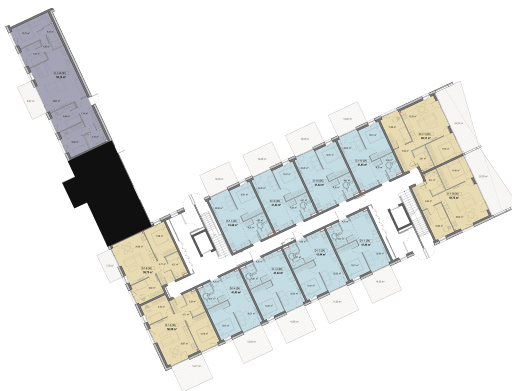

Kontaktai

+370 660 29105 pardavimai@realco.lt