
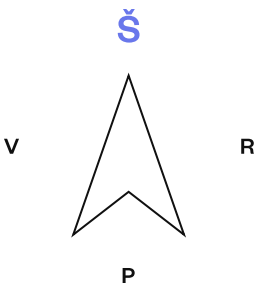


D-1-5

206 500 €

Kvadrato kaina	3 665 €/m²	Terasos plotas	14,41 m²
Aukštas	1 a.	Tipas	Butas
Kambarių sk.	3 kamb.	Etapas	2
Plotas	56,35 m²	Savybės	Su terasa
Kryptis	Pietūs - Rytai		

Vieta aukšte

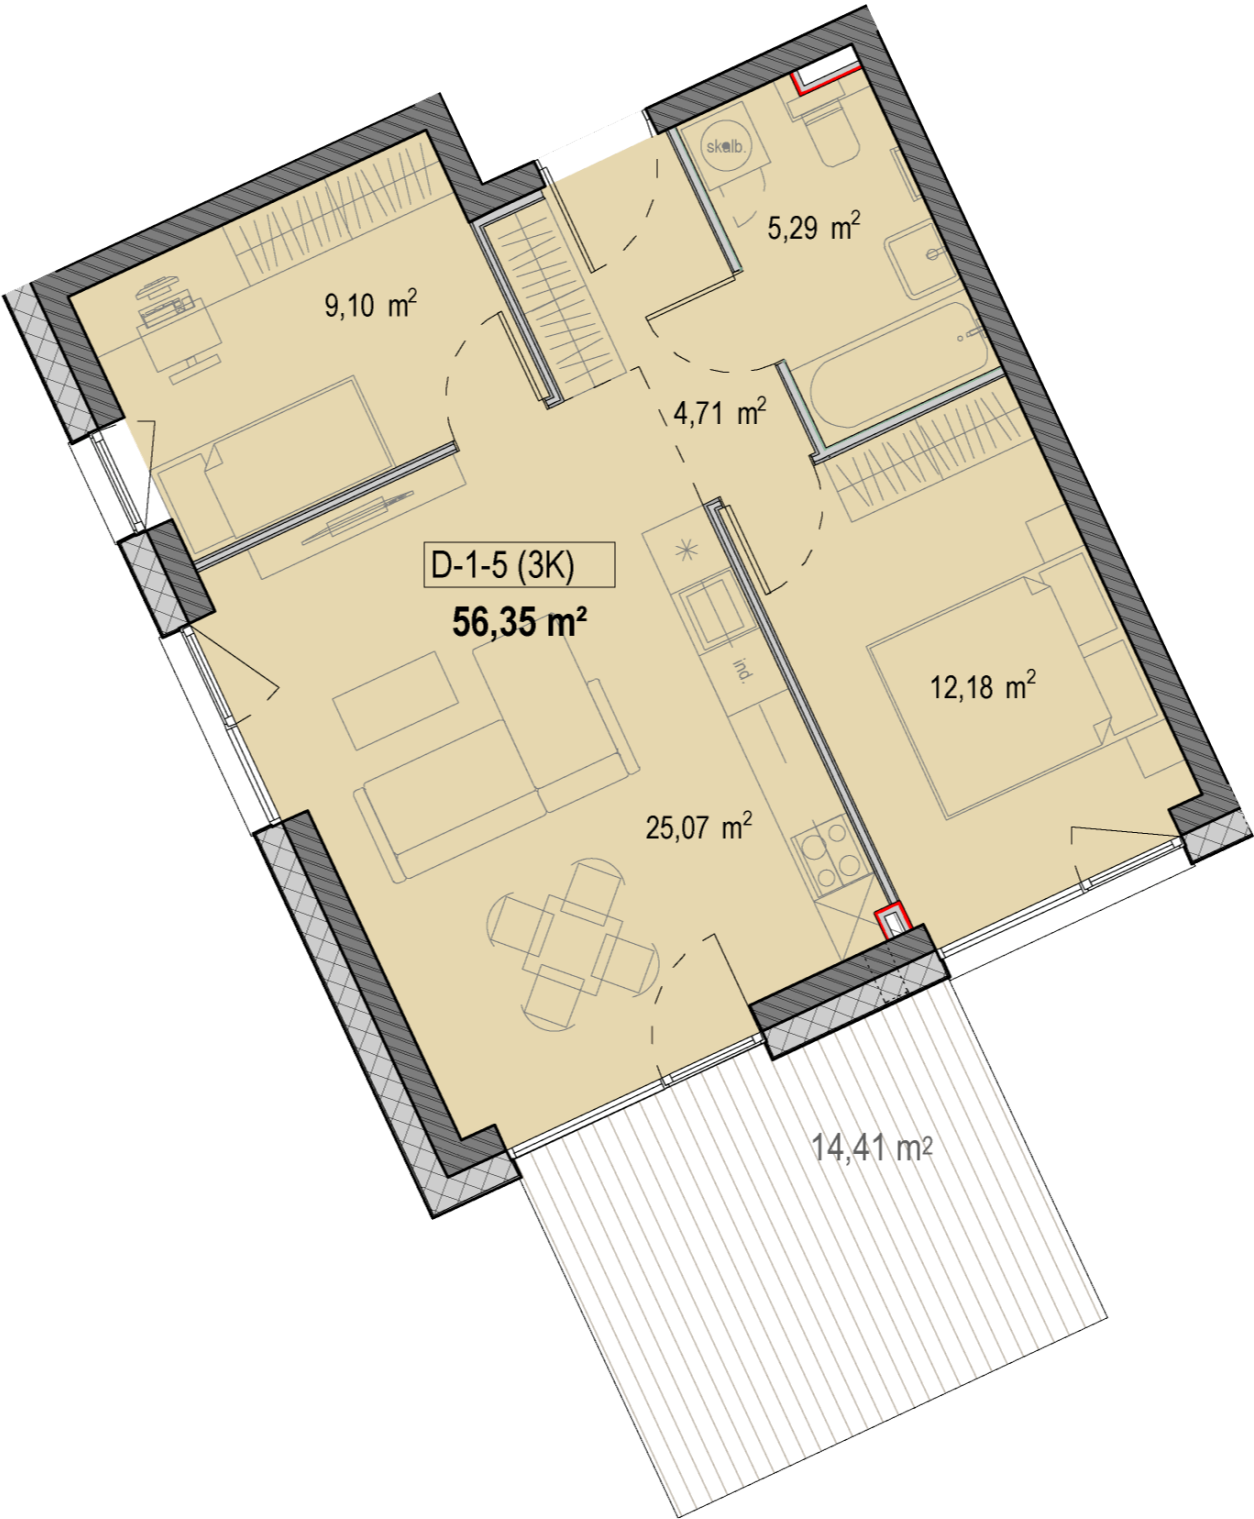

Kontaktai

+370 660 29105 pardavimai@realco.lt