


D-1-6

208100 €

Kvadrato kaina	3 734 €/m²	Terasos plotas	7,06 m²
Aukštas	1 a.	Tipas	Butas
Kambarių sk.	3 kamb.	Etapas	2
Plotas	55,73 m²	Savybės	Su terasa
Kryptis	Pietūs - Vakarai		

Vieta aukšte

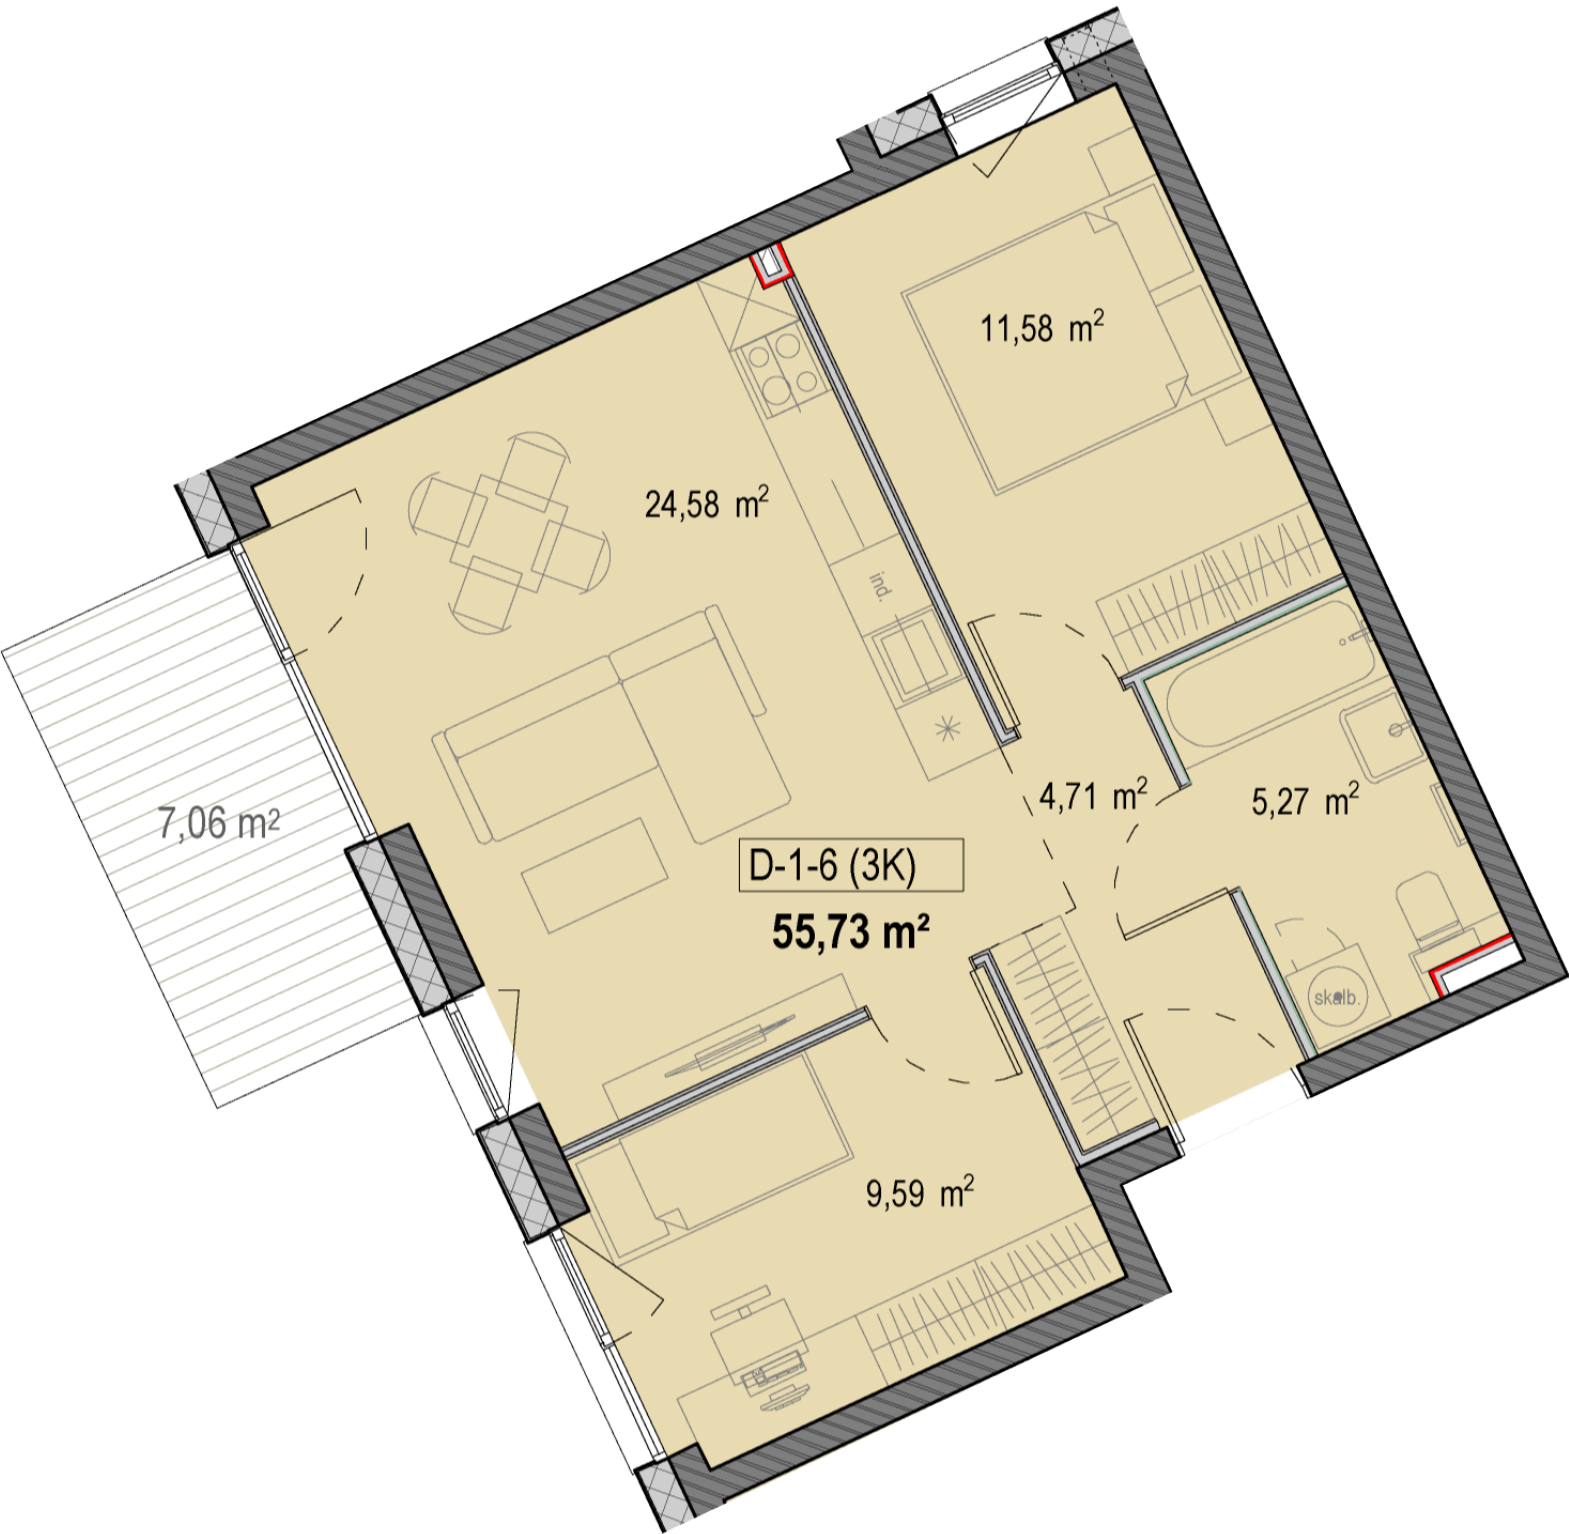

Kontaktai

+370 660 29105 pardavimai@realco.lt