


D-3-3

152 300 €

Kvadrato kaina	3 564 €/m²	Balkono plotas	4,50 m²
Aukštas	3 a.	Tipas	Butas
Kambarių sk.	2 kamb.	Etapas	2
Plotas	42,73 m²		
Kryptis	Rytai		

Vieta aukšte

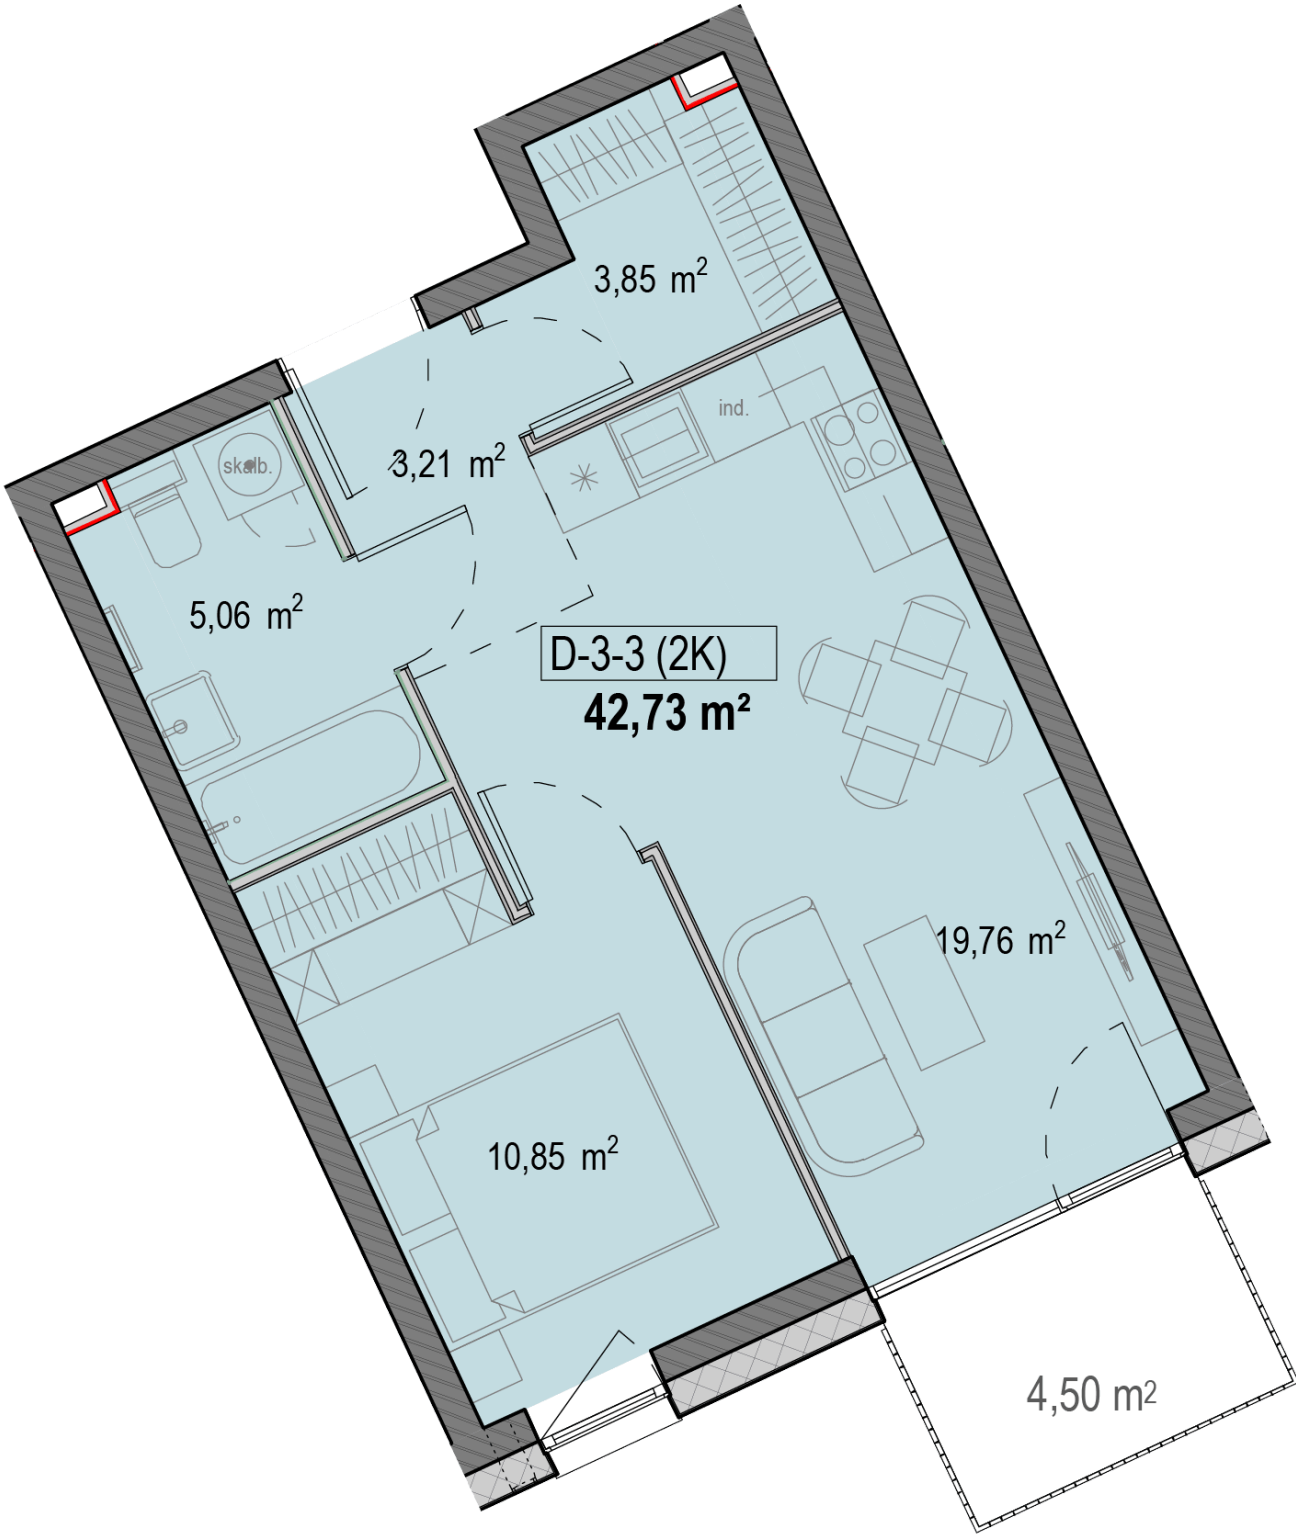

Kontaktai

+370 660 29105 pardavimai@realco.lt