


E-2-8

147 400 €

Kvadrato kaina	3 562 €/m²	Balkono plotas	4,50 m²
Aukštas	2 a.	Tipas	Butas
Kambarių sk.	2 kamb.	Etapas	2
Plotas	41,38 m²		
Kryptis	Vakarai		

Vieta aukšte

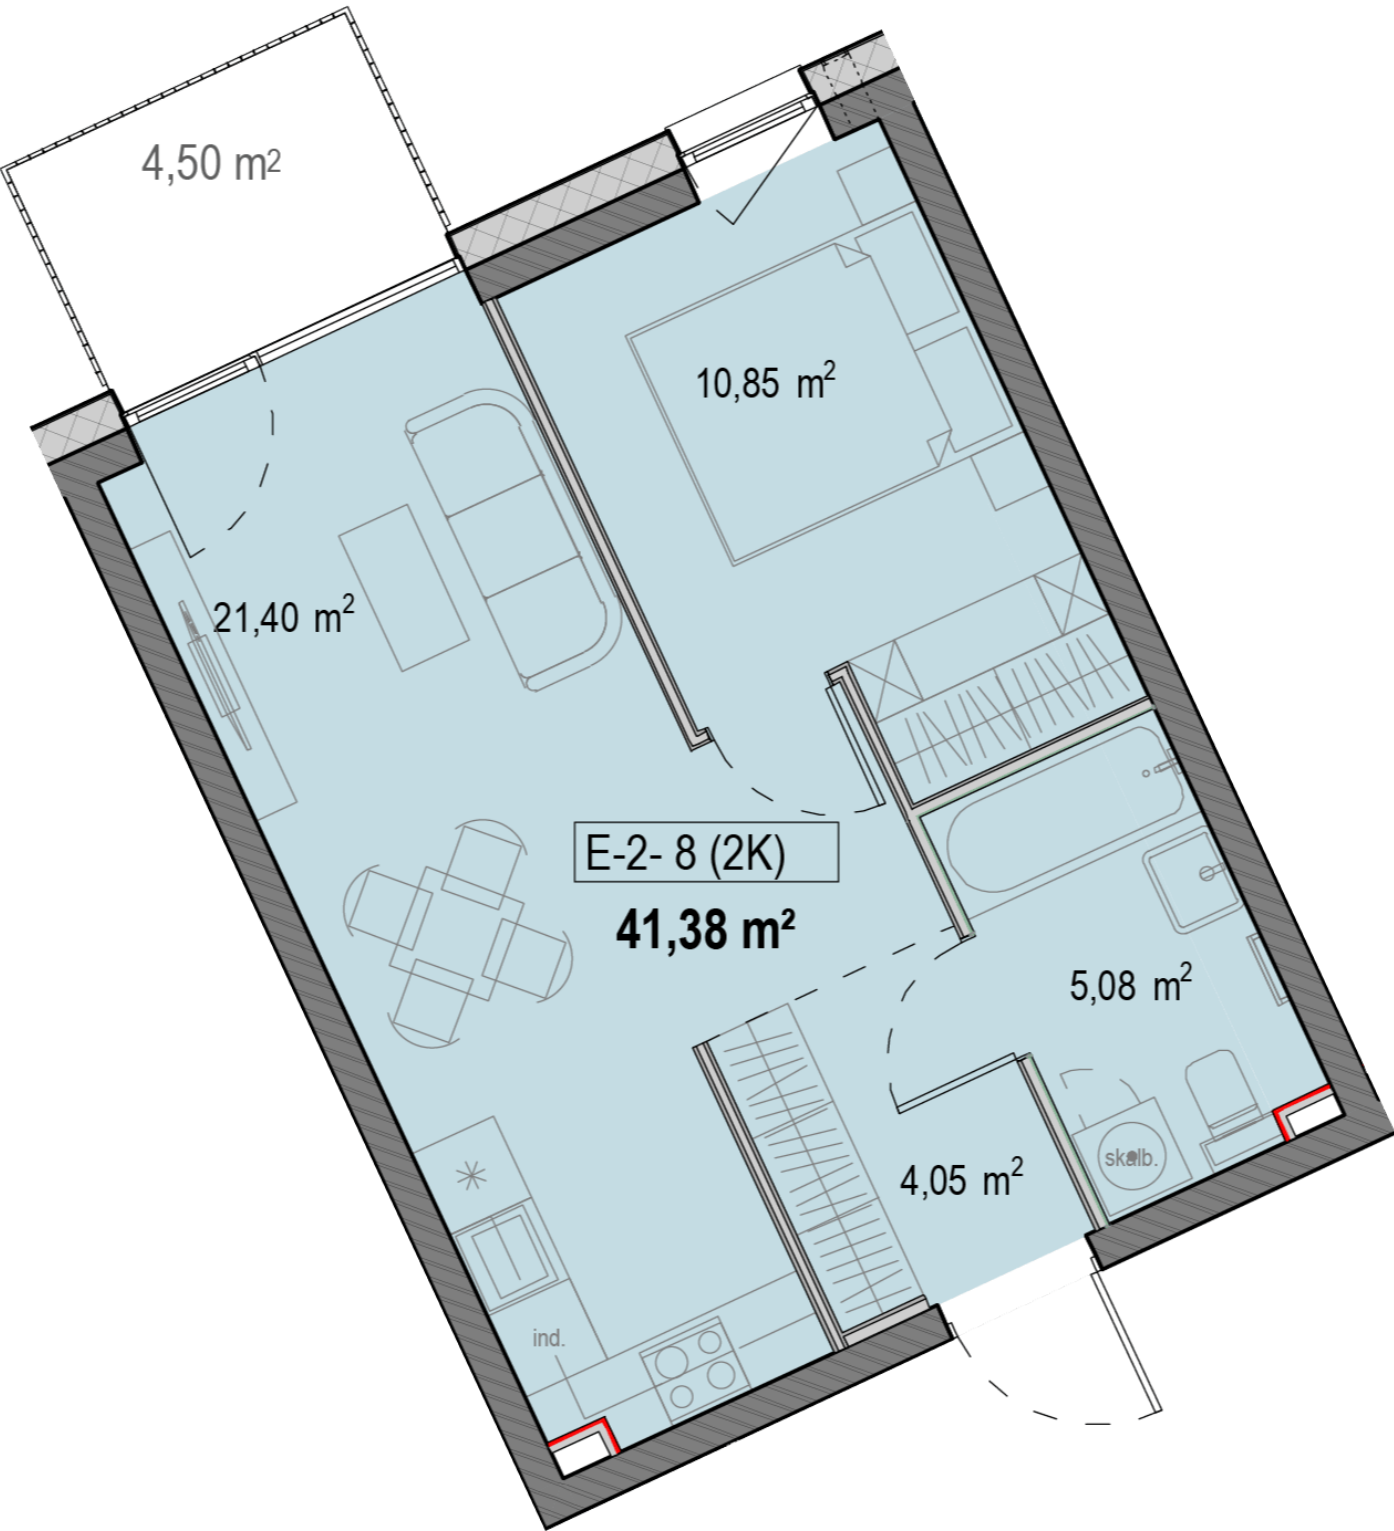

Kontaktai

+370 660 29105 pardavimai@realco.lt