


E-4-8

234 600 €

Kvadrato kaina	3 578 €/m²	Balkono plotas	27,79 m²
Aukštas	4 a.	Tipas	Butas
Kambarių sk.	3 kamb.	Etapas	2
Plotas	65,57 m²	Savybės	Didelis balkonas
Kryptis	Vakarai		

Vieta aukšte

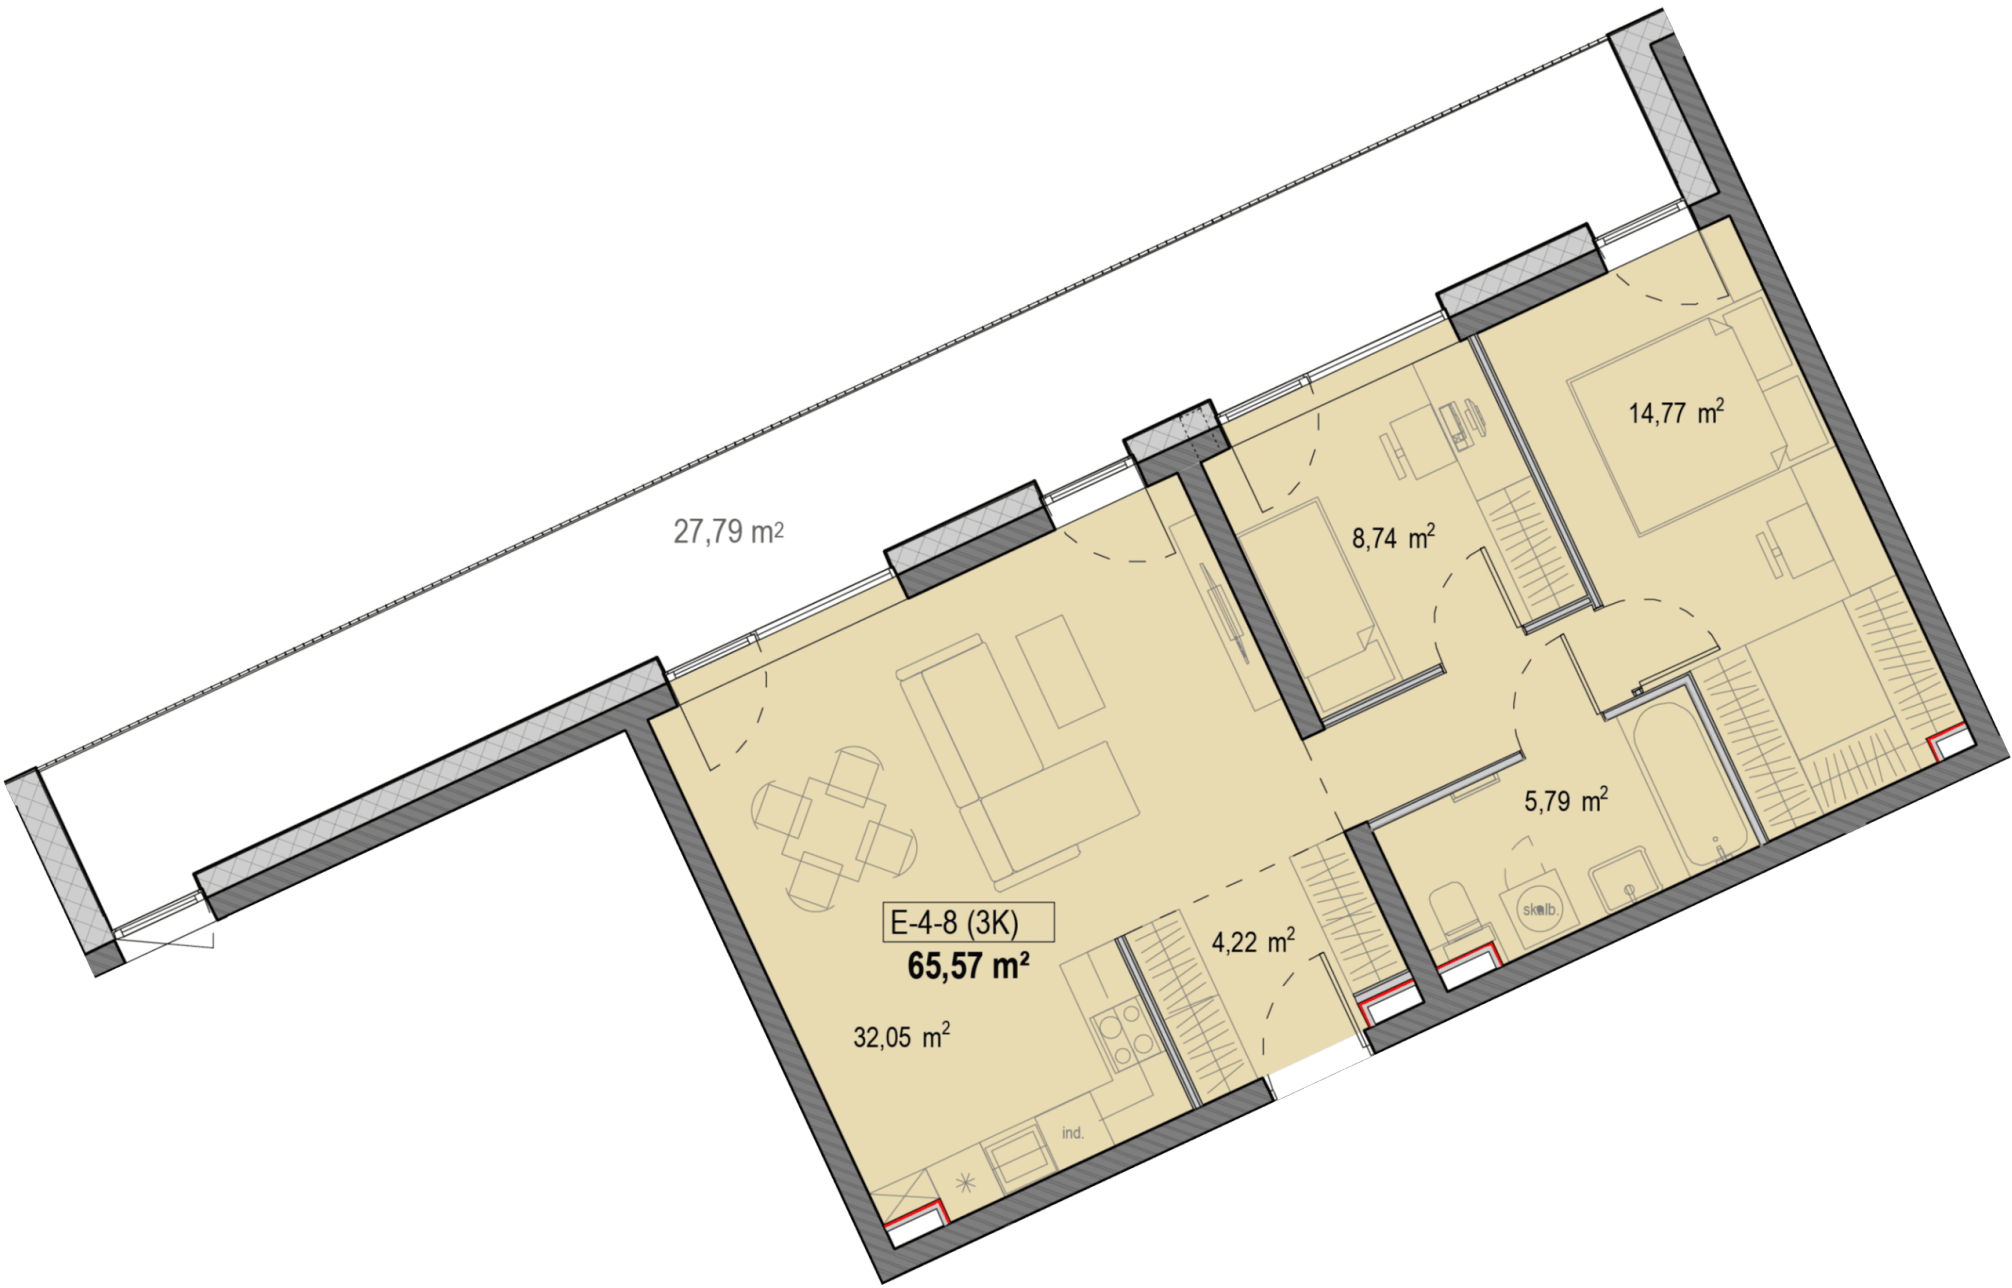

Kontaktai

+370 660 29105 pardavimai@realco.lt