


F-1-11

155 400 €

Kvadrato kaina	3 750 €/m²	Terasos plotas	8,75 m²
Aukštas	1 a.	Tipas	Butas
Kambarių sk.	2 kamb.	Etapas	2
Plotas	41,44 m²	Savybės	Su terasa
Kryptis	Vakarai		

Vieta aukšte

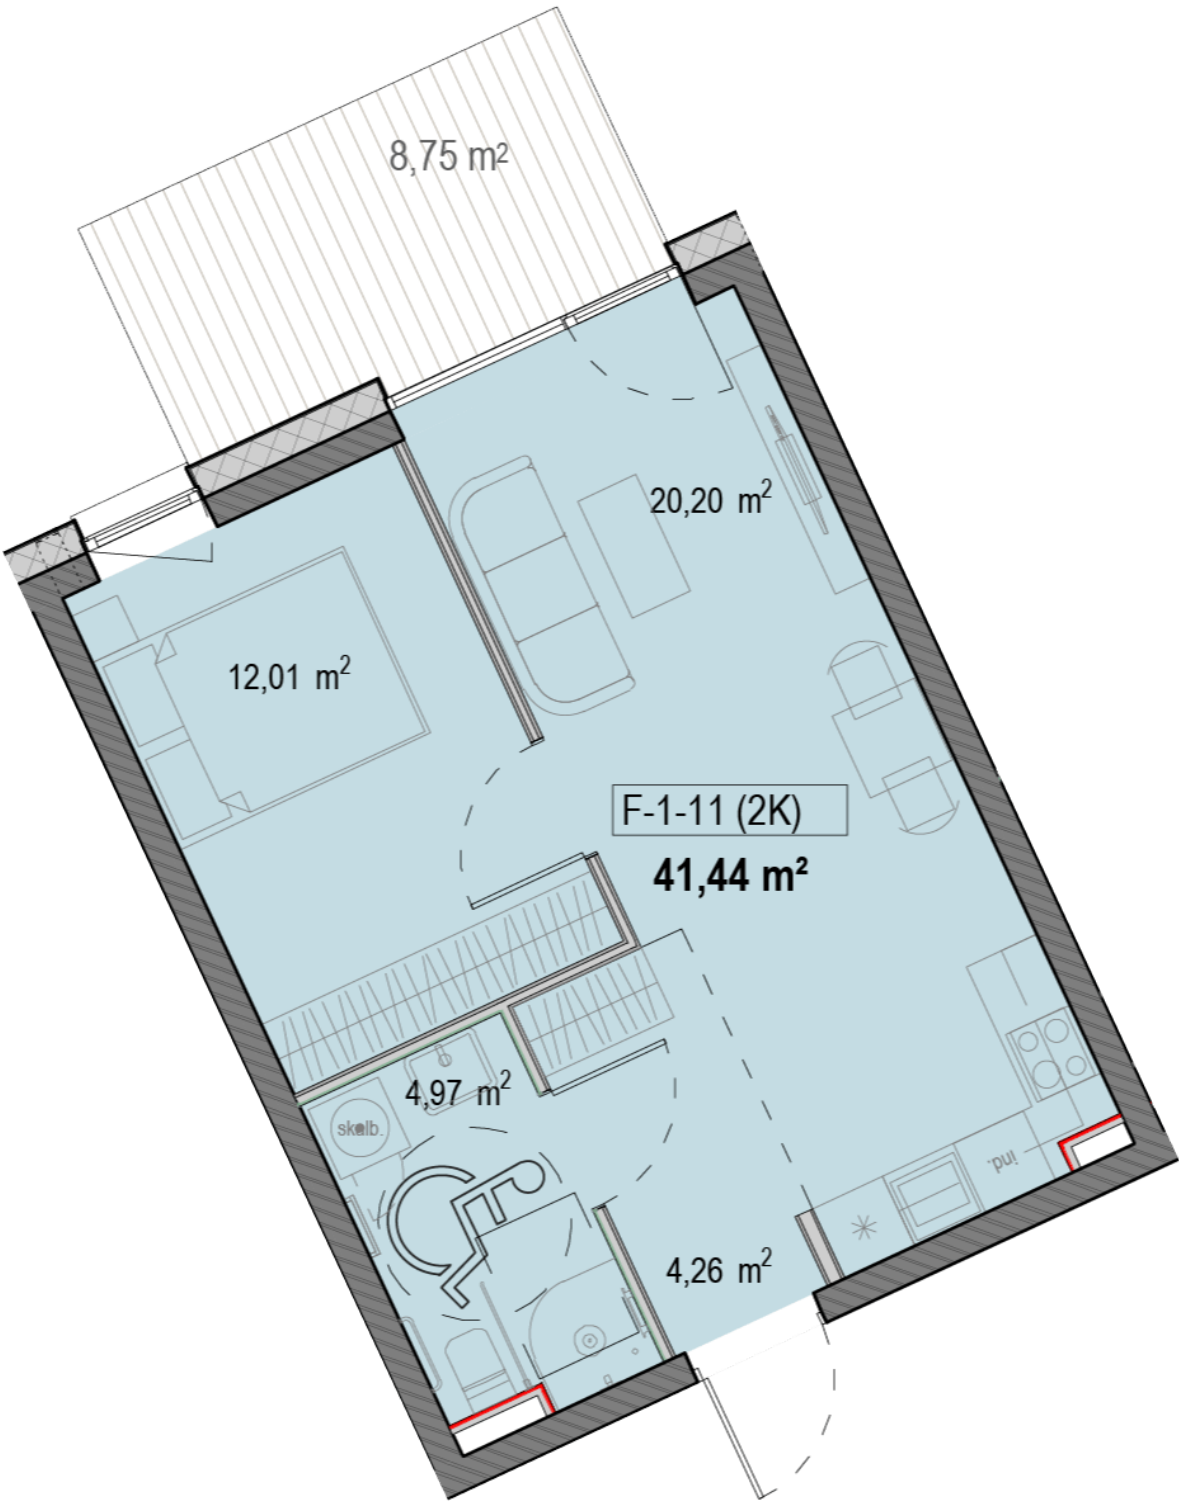

Kontaktai

+370 660 29105 pardavimai@realco.lt