


F-1-18

152 000 €

Kvadrato kaina	3 681 €/m²	Terasos plotas	12,03 m²
Aukštas	1 a.	Tipas	Butas
Kambarių sk.	2 kamb.	Etapas	2
Plotas	41,29 m²	Savybės	Su terasa
Kryptis	Rytai		

Vieta aukšte

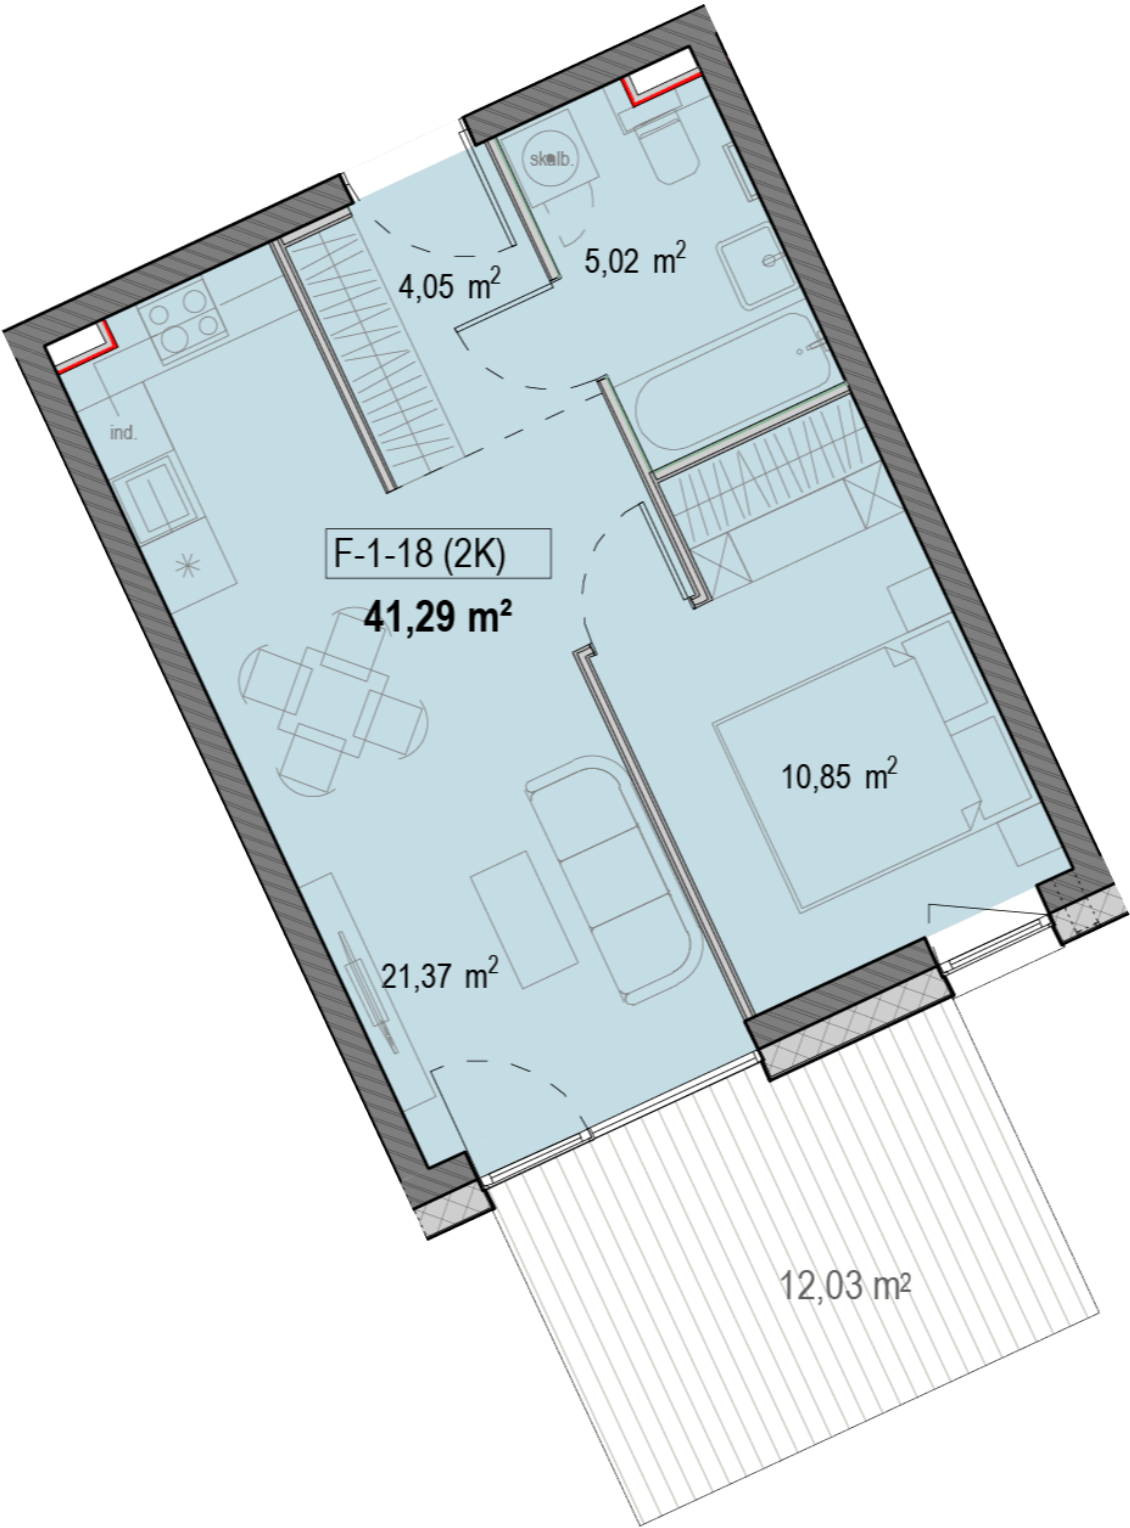

Kontaktai

+370 660 29105 pardavimai@realco.lt