
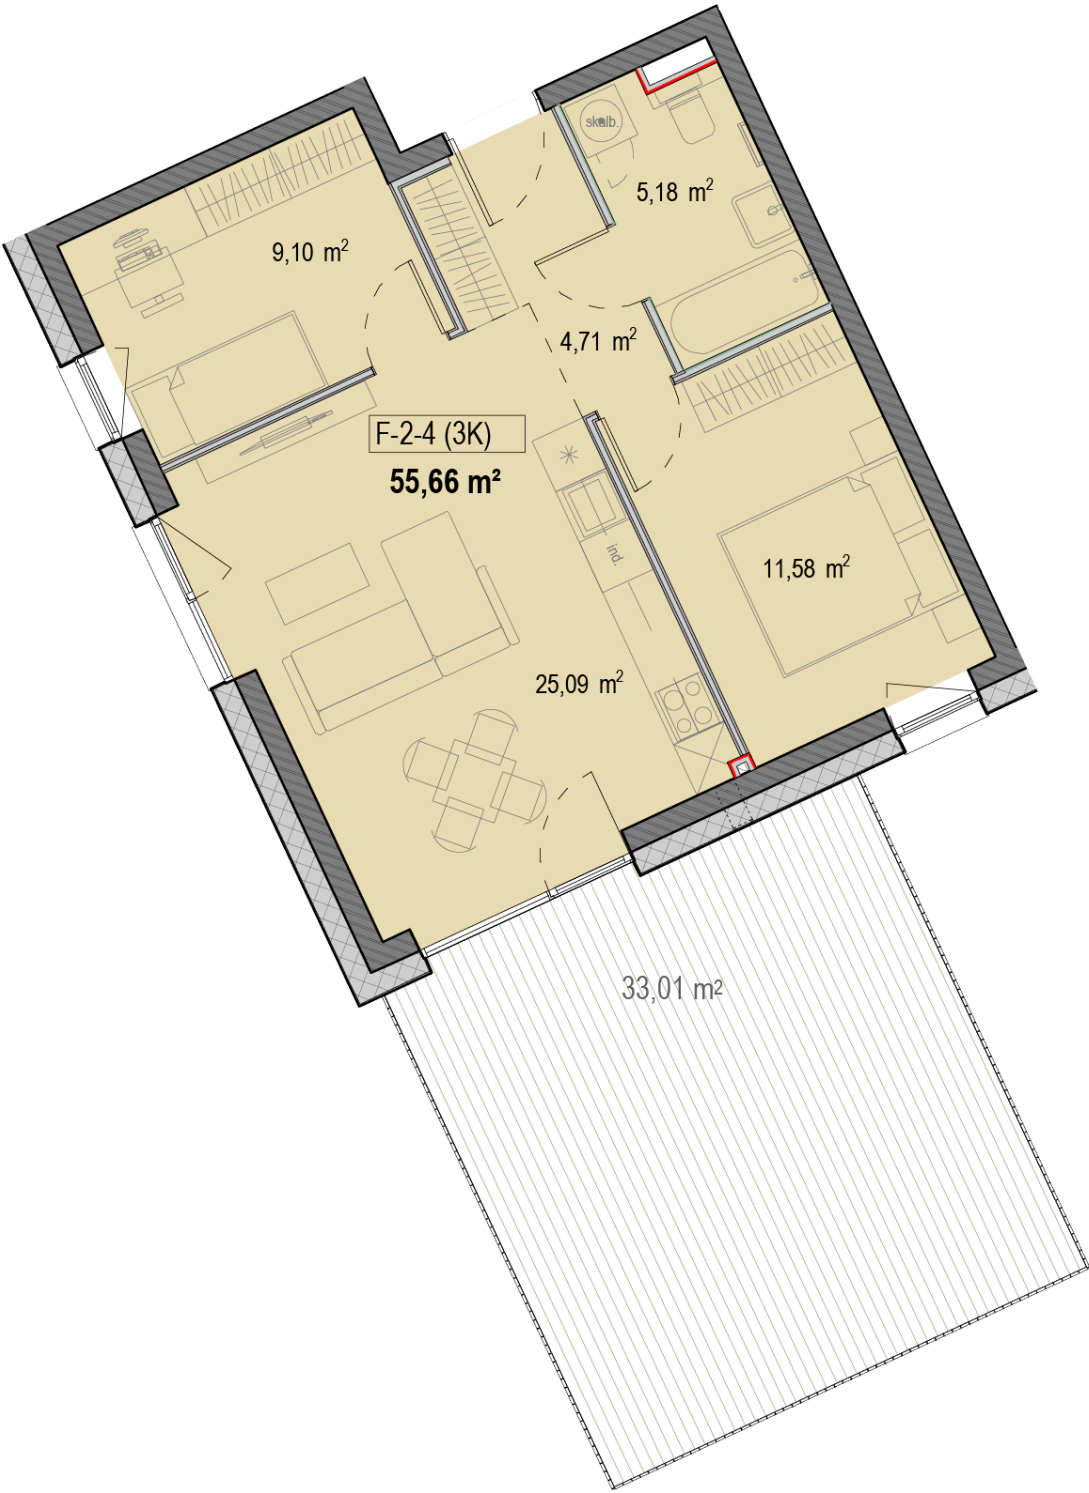


F-2-4

207 800 €

Kvadrato kaina	3 733 €/m²	Terasos plotas	33,01 m²
Aukštas	2 a.	Tipas	Butas
Kambarių sk.	3 kamb.	Etapas	2
Plotas	55,66 m²	Savybės	Su terasa
Kryptis	Pietūs - Rytai		

Vieta aukšte

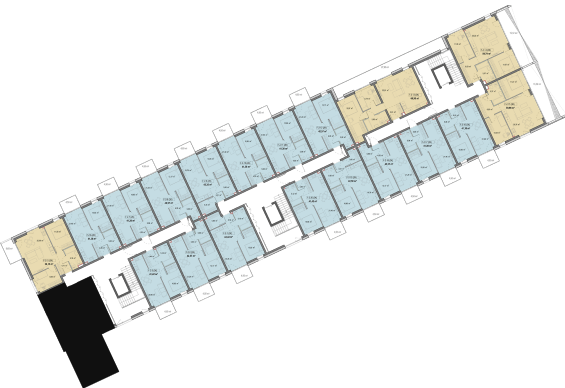

Kontaktai

+370 660 29105 pardavimai@realco.lt