
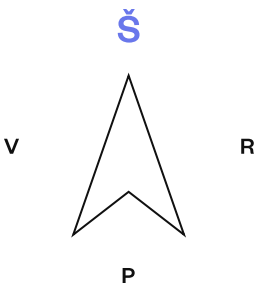


F-K-2

197 200 €

Kvadrato kaina 3 100 €/m²
Aukštas K a.
Plotas 63,61 m²
Kryptis Šiaurė - Rytai

Tipas Komerčinės patalpos
Etapas 2

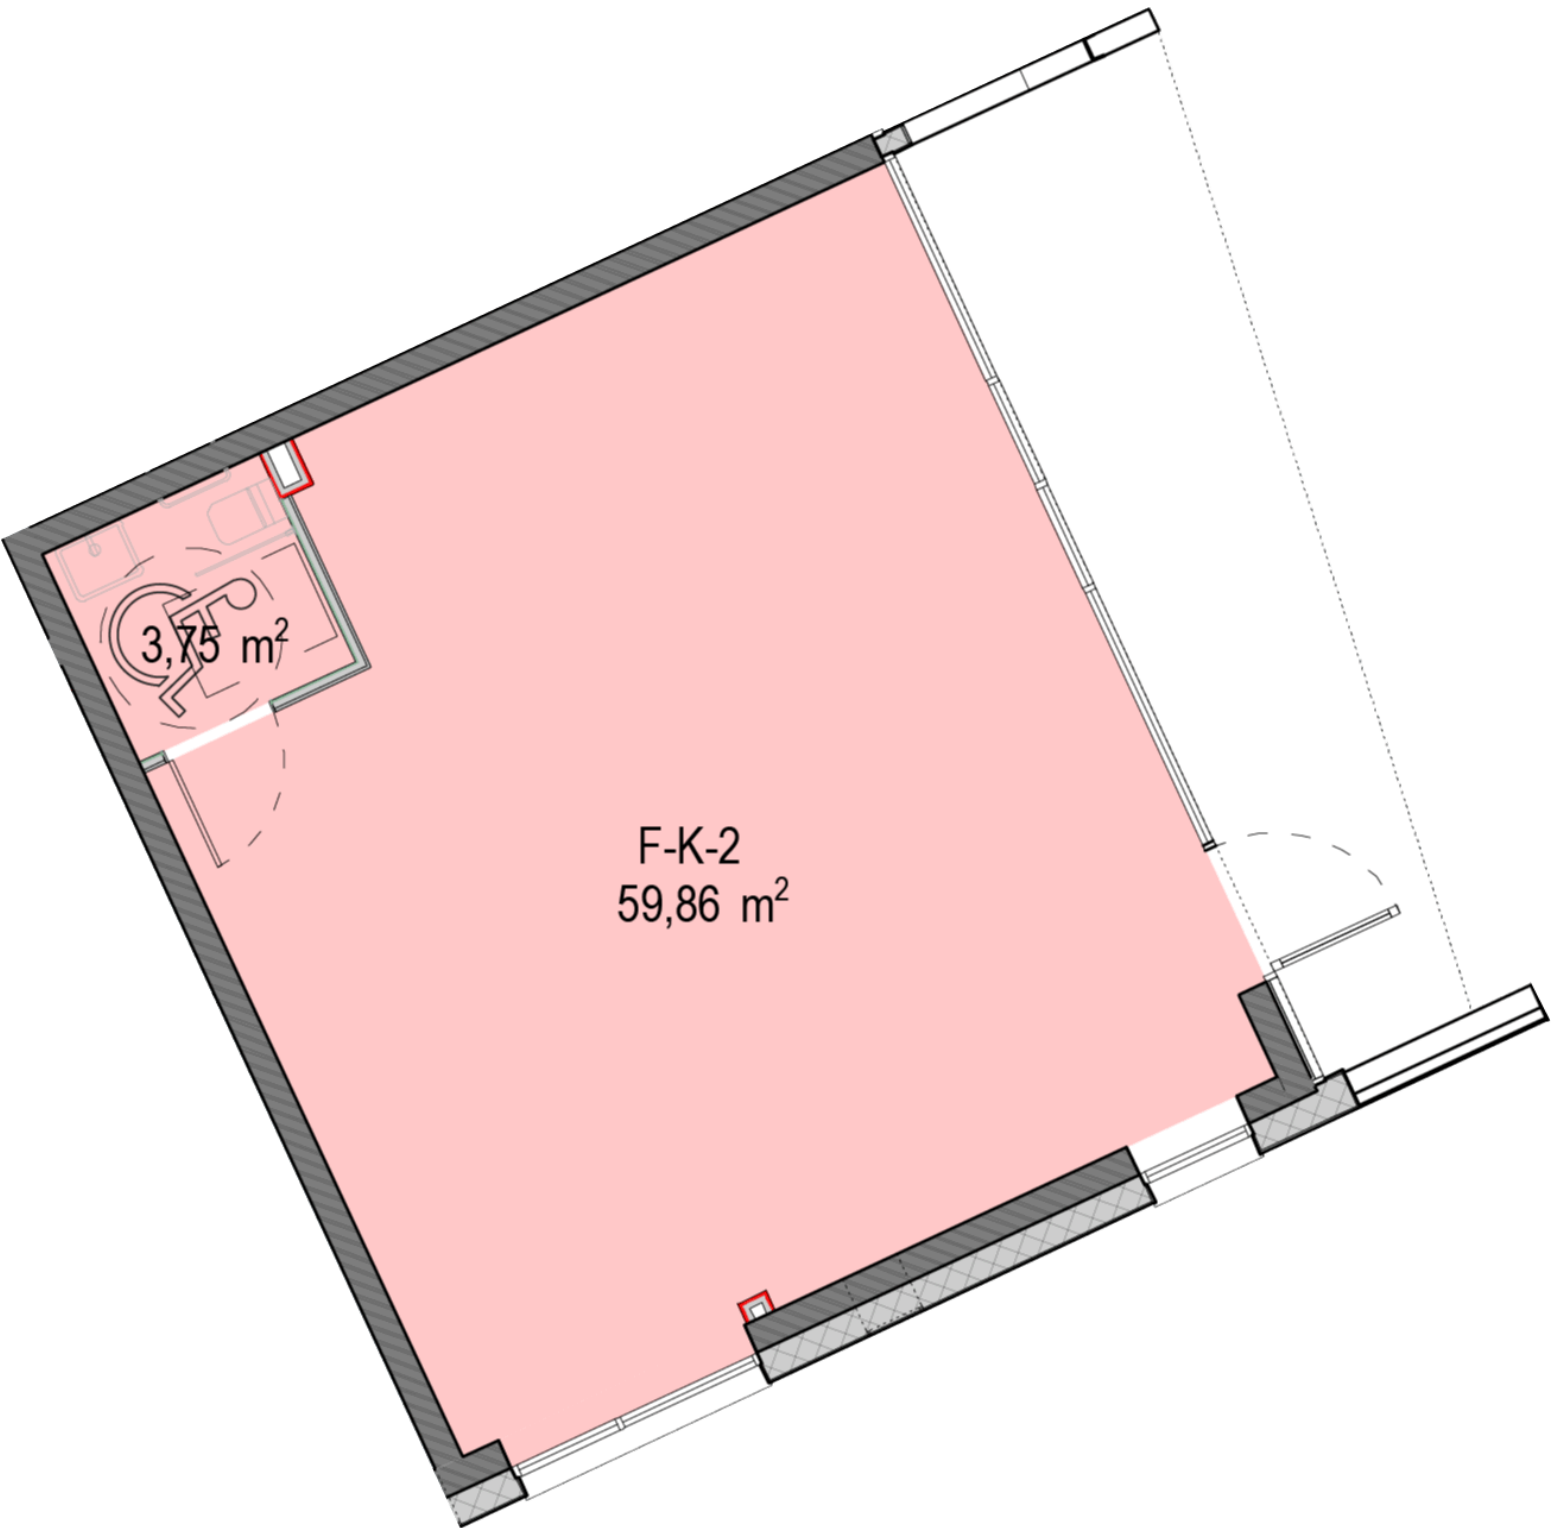

Kontaktai

+370 660 29105 pardavimai@realco.lt