

# A-1-1


~~211 100 €~~  
205 400 €

|                |            |                |                    |
|----------------|------------|----------------|--------------------|
| Kvadrato kaina | 3 602 €/m² | Terasos plotas | 10,00 m²           |
| Aukštas        | 1a.        | Tipas          | Butas              |
| Kambarių sk.   | 2 kamb.    | Etapas         | 1                  |
| Plotas         | 57,03 m²   |                | Su terasa,         |
| Kryptis        | Rytai      | Savybės        | Didelė<br>svetainė |

Vieta aukšte



Vieta gyvenvietėje

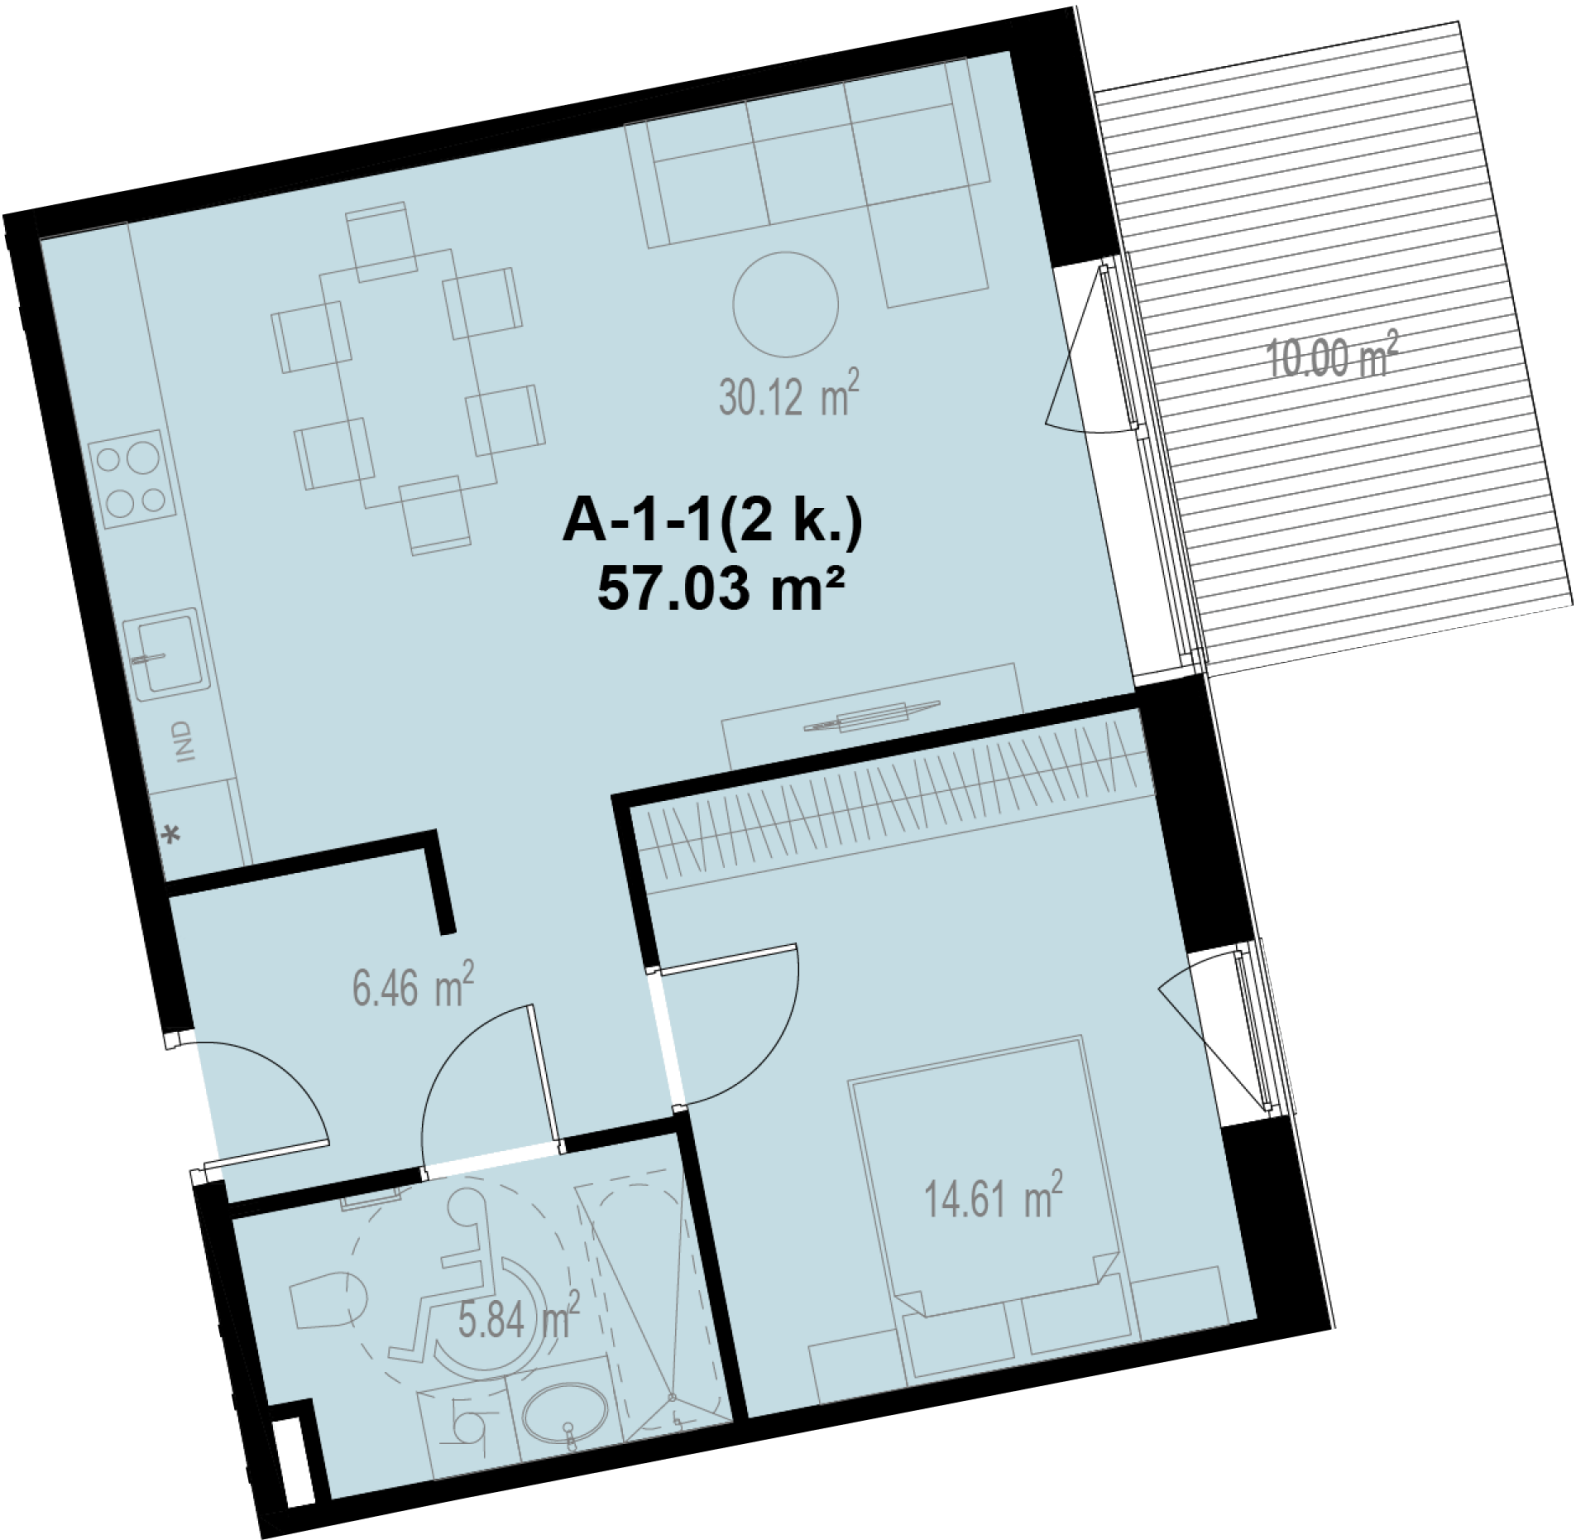

Kontaktai

+370 637 73600    pardavimai@realco.lt