

A-2-12



236 500 €

Kvadrato kaina	3 591 €/m²	Tipas	Butas
Aukštas	2 a.	Etapas	1
Kambarių sk.	3 kamb.	Savybės	Didelė svetainė
Plotas	65,85 m²		
Kryptis	Šiaurė - Pietūs		

Vieta aukšte



Vieta gyvenvietėje

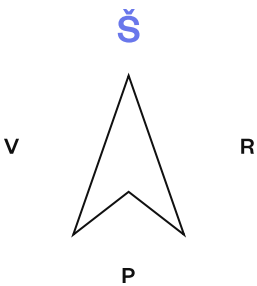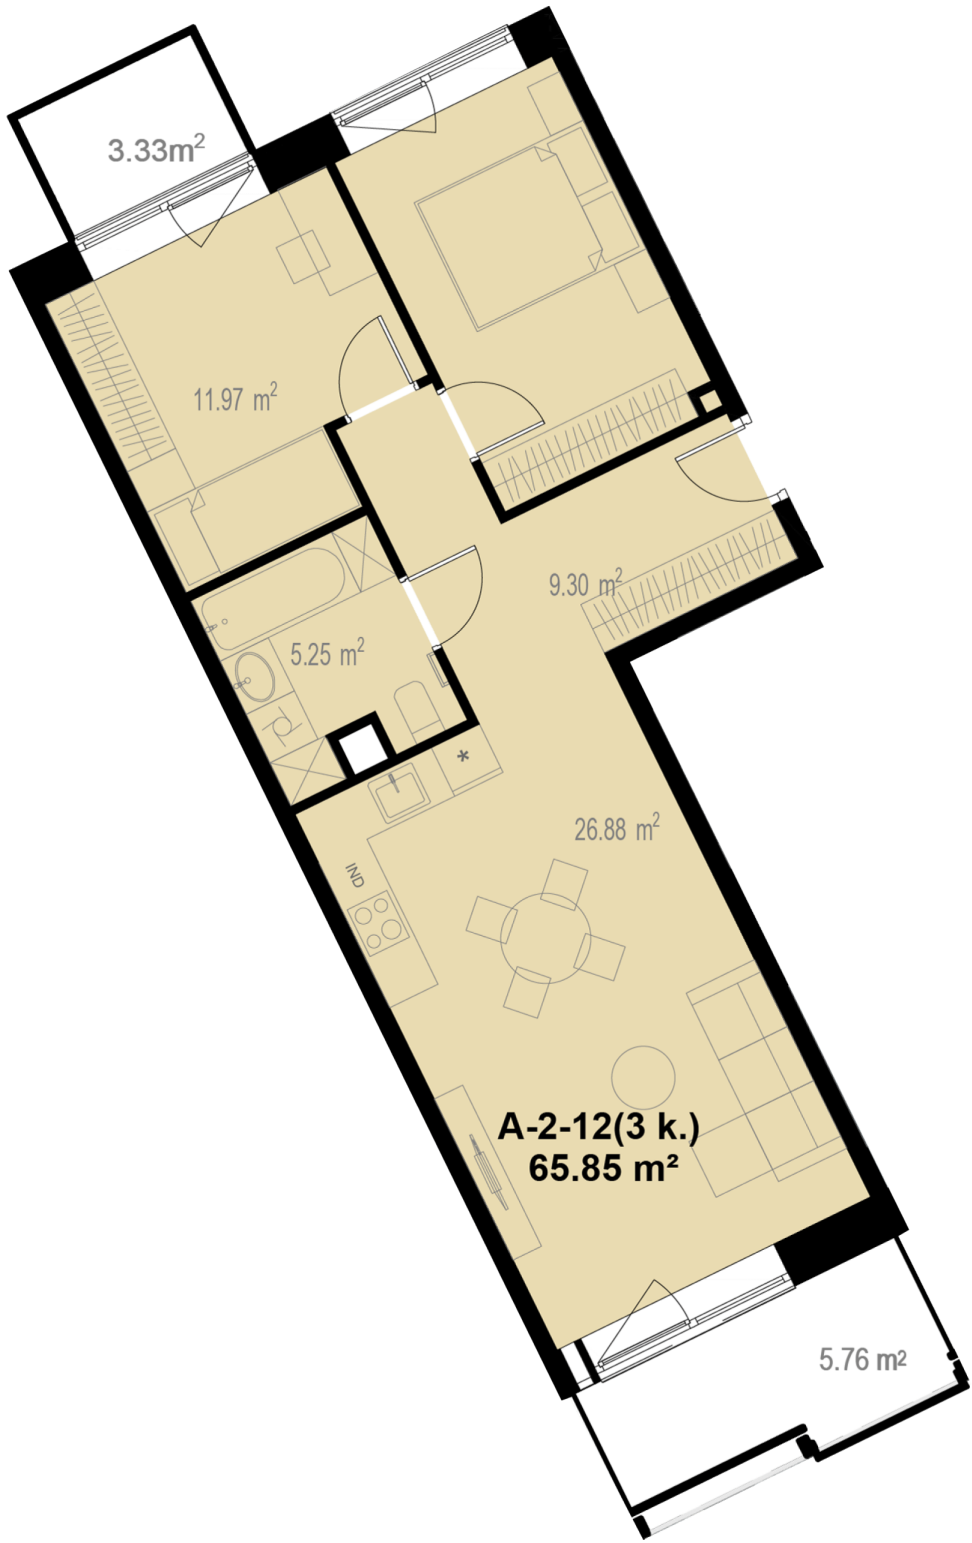

Kontaktai

+370 637 73600 pardavimai@realco.lt