

A-2-13



~~250 900 €~~
243 900 €

Kvadrato kaina	3 480 €/m²	Tipas	Butas
Aukštas	2 a.	Etapas	1
Kambarių sk.	3 kamb.	Savybės	Didelė svetainė
Plotas	70,08 m²		
Kryptis	Rytai		

Vieta aukšte



Vieta gyvenvietėje

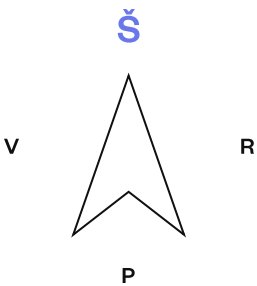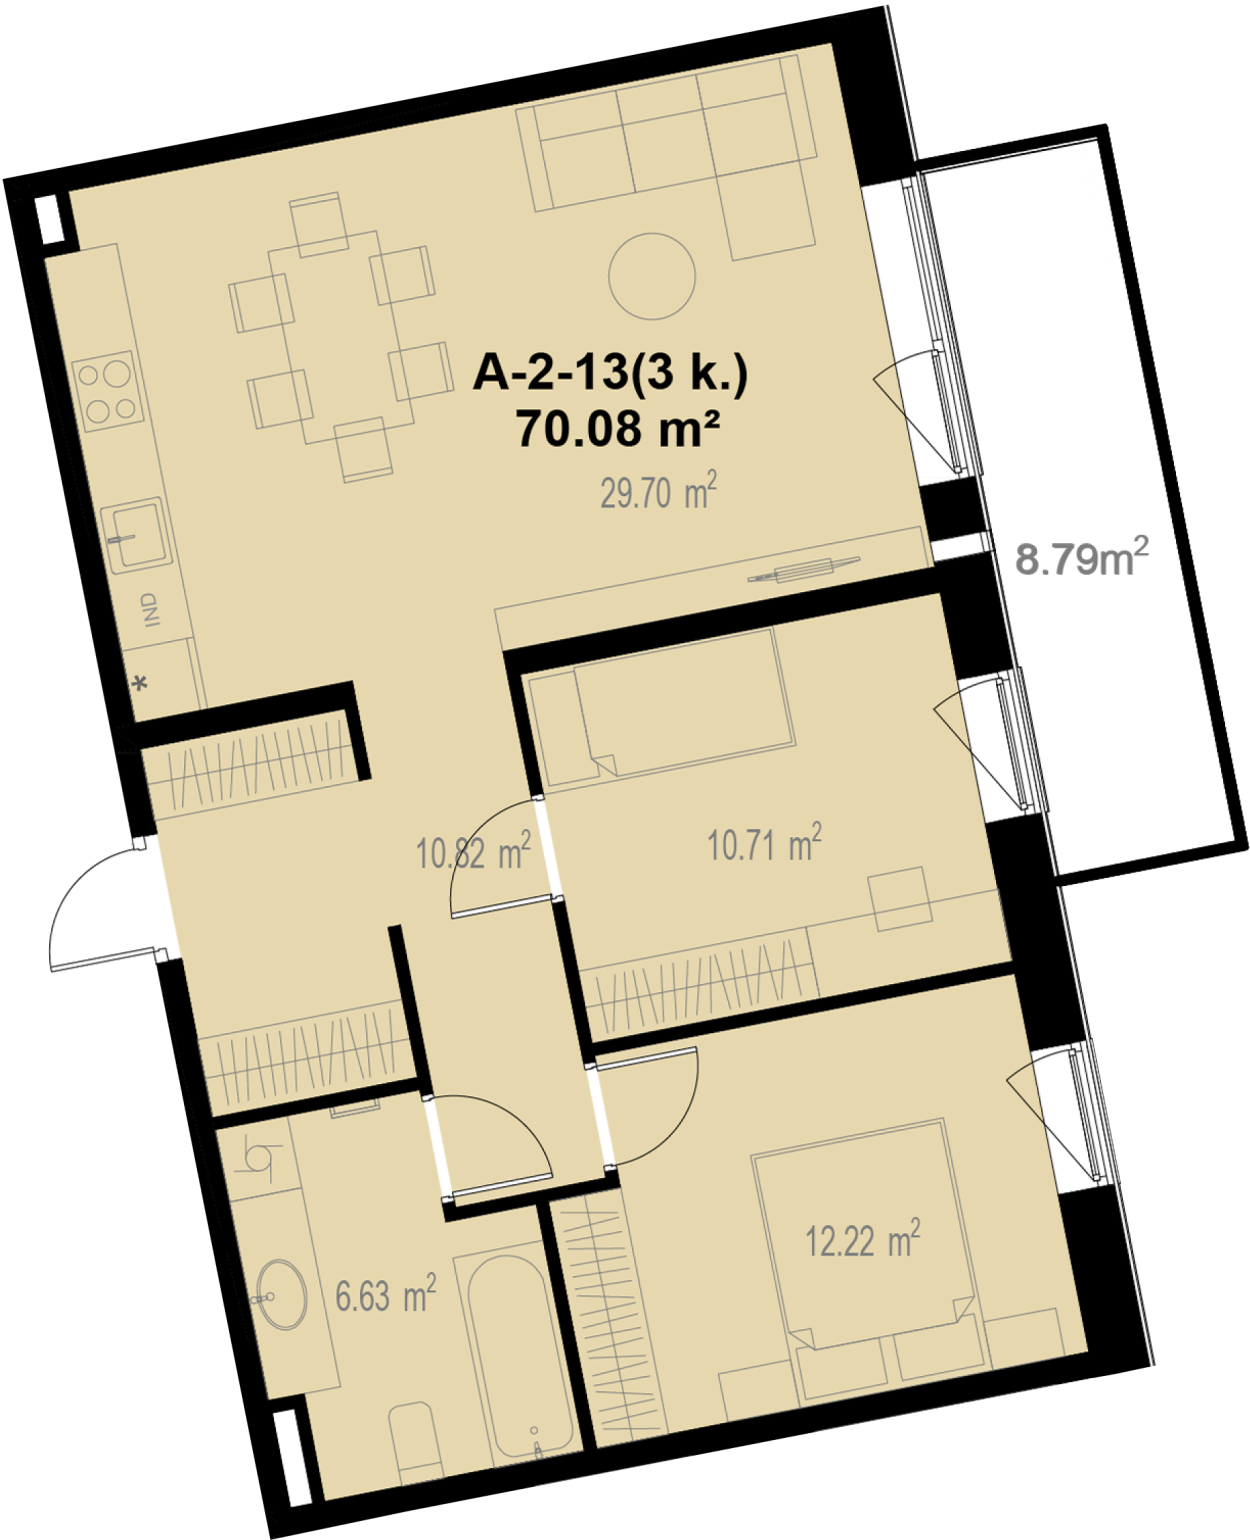

Kontaktai

+370 637 73600 pardavimai@realco.lt