

A-2-15



329 100 €

Kvadrato kaina	3 684 €/m ²	Tipas	Butas
Aukštas	2 a.	Etapas	1
Kambarių sk.	4 kamb.	Savybės	Didelė svetainė
Plotas	89,33 m ²		
Kryptis	Pietūs - Rytai		

Vieta aukšte



Vieta gyvenvietėje

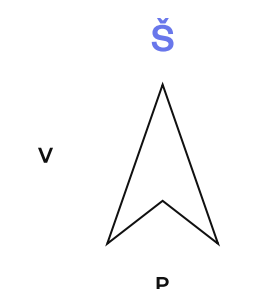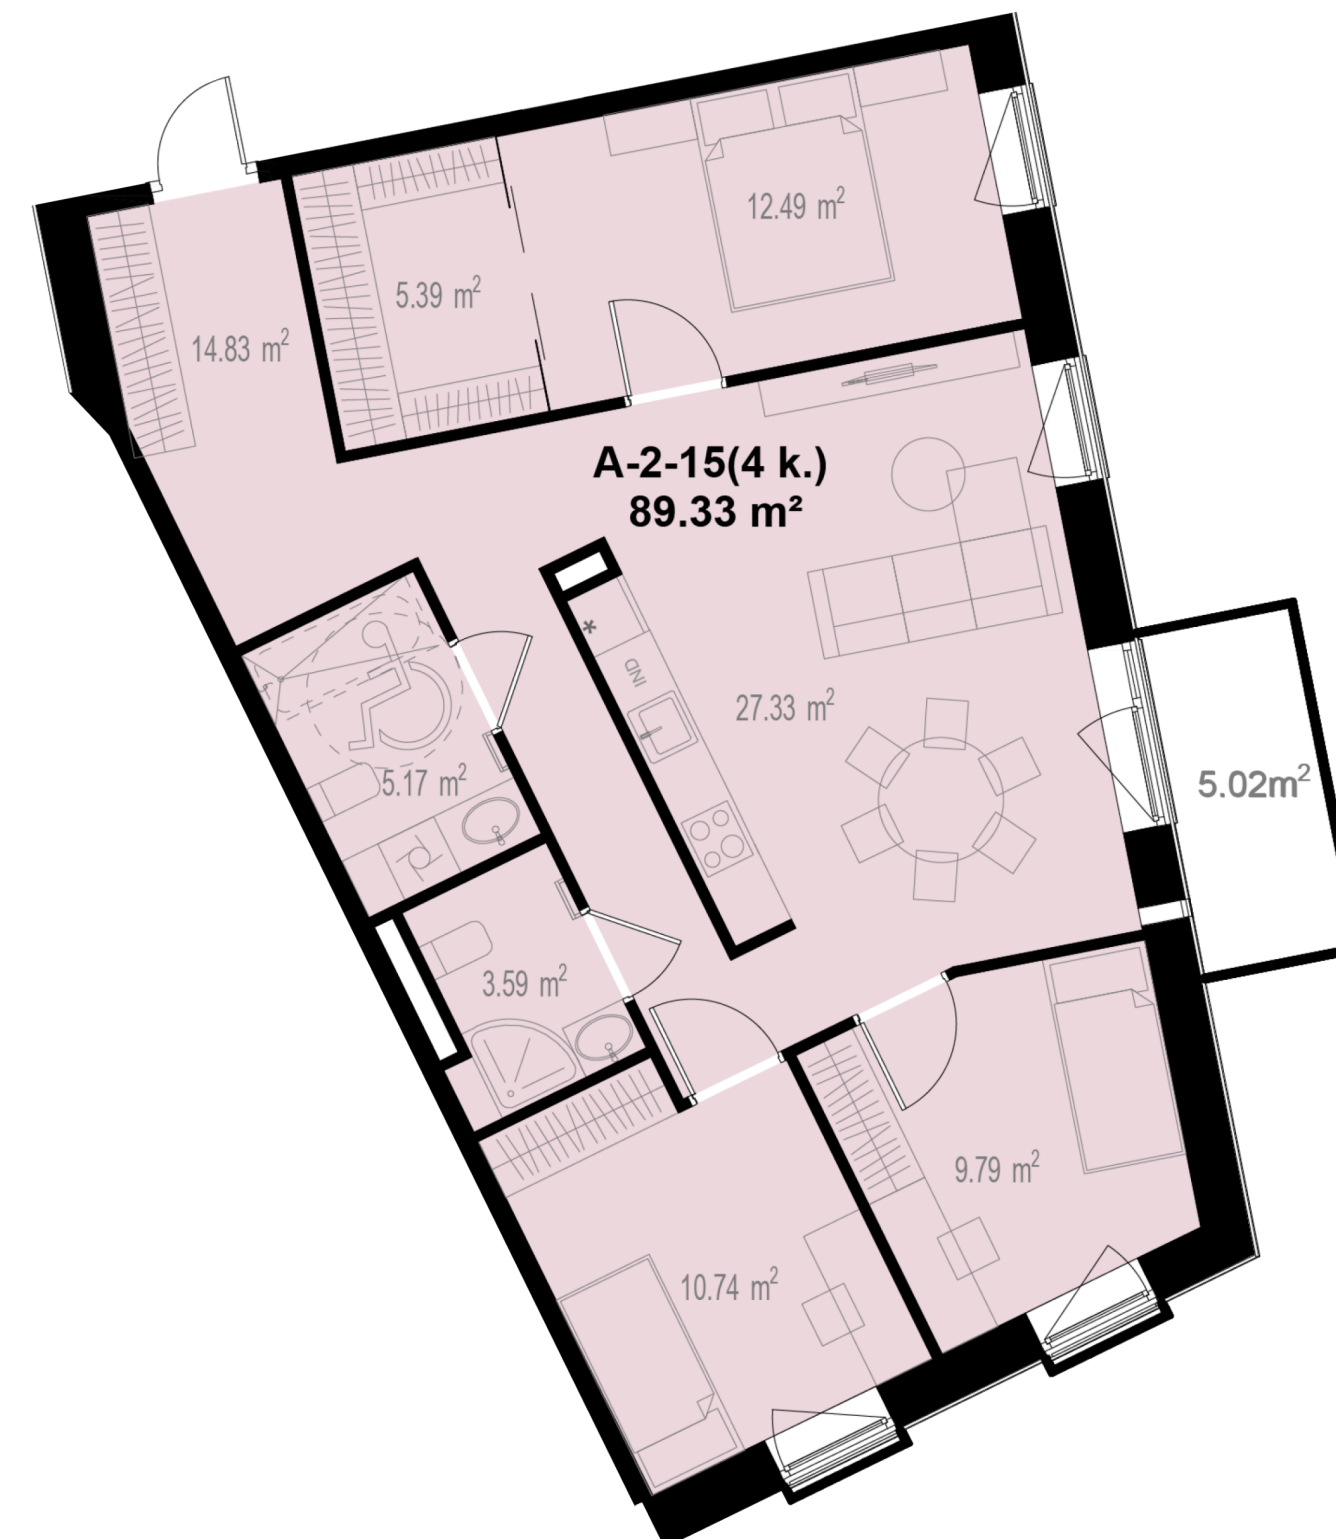

Kontaktai

+370 637 73600 pardavimai@realco.lt