

A-2-3



320 800 €

Kvadrato kaina	3 851 €/m²	Tipas	Butas
Aukštas	2 a.	Etapas	1
Kambarių sk.	4 kamb.	Savybės	Didelė svetainė
Plotas	83,30 m²		
Kryptis	Pietūs - Vakarai		

Vieta aukšte



Vieta gyvenvietėje

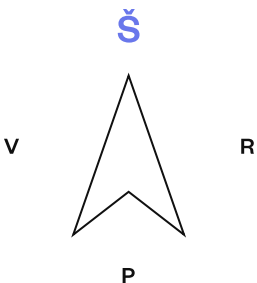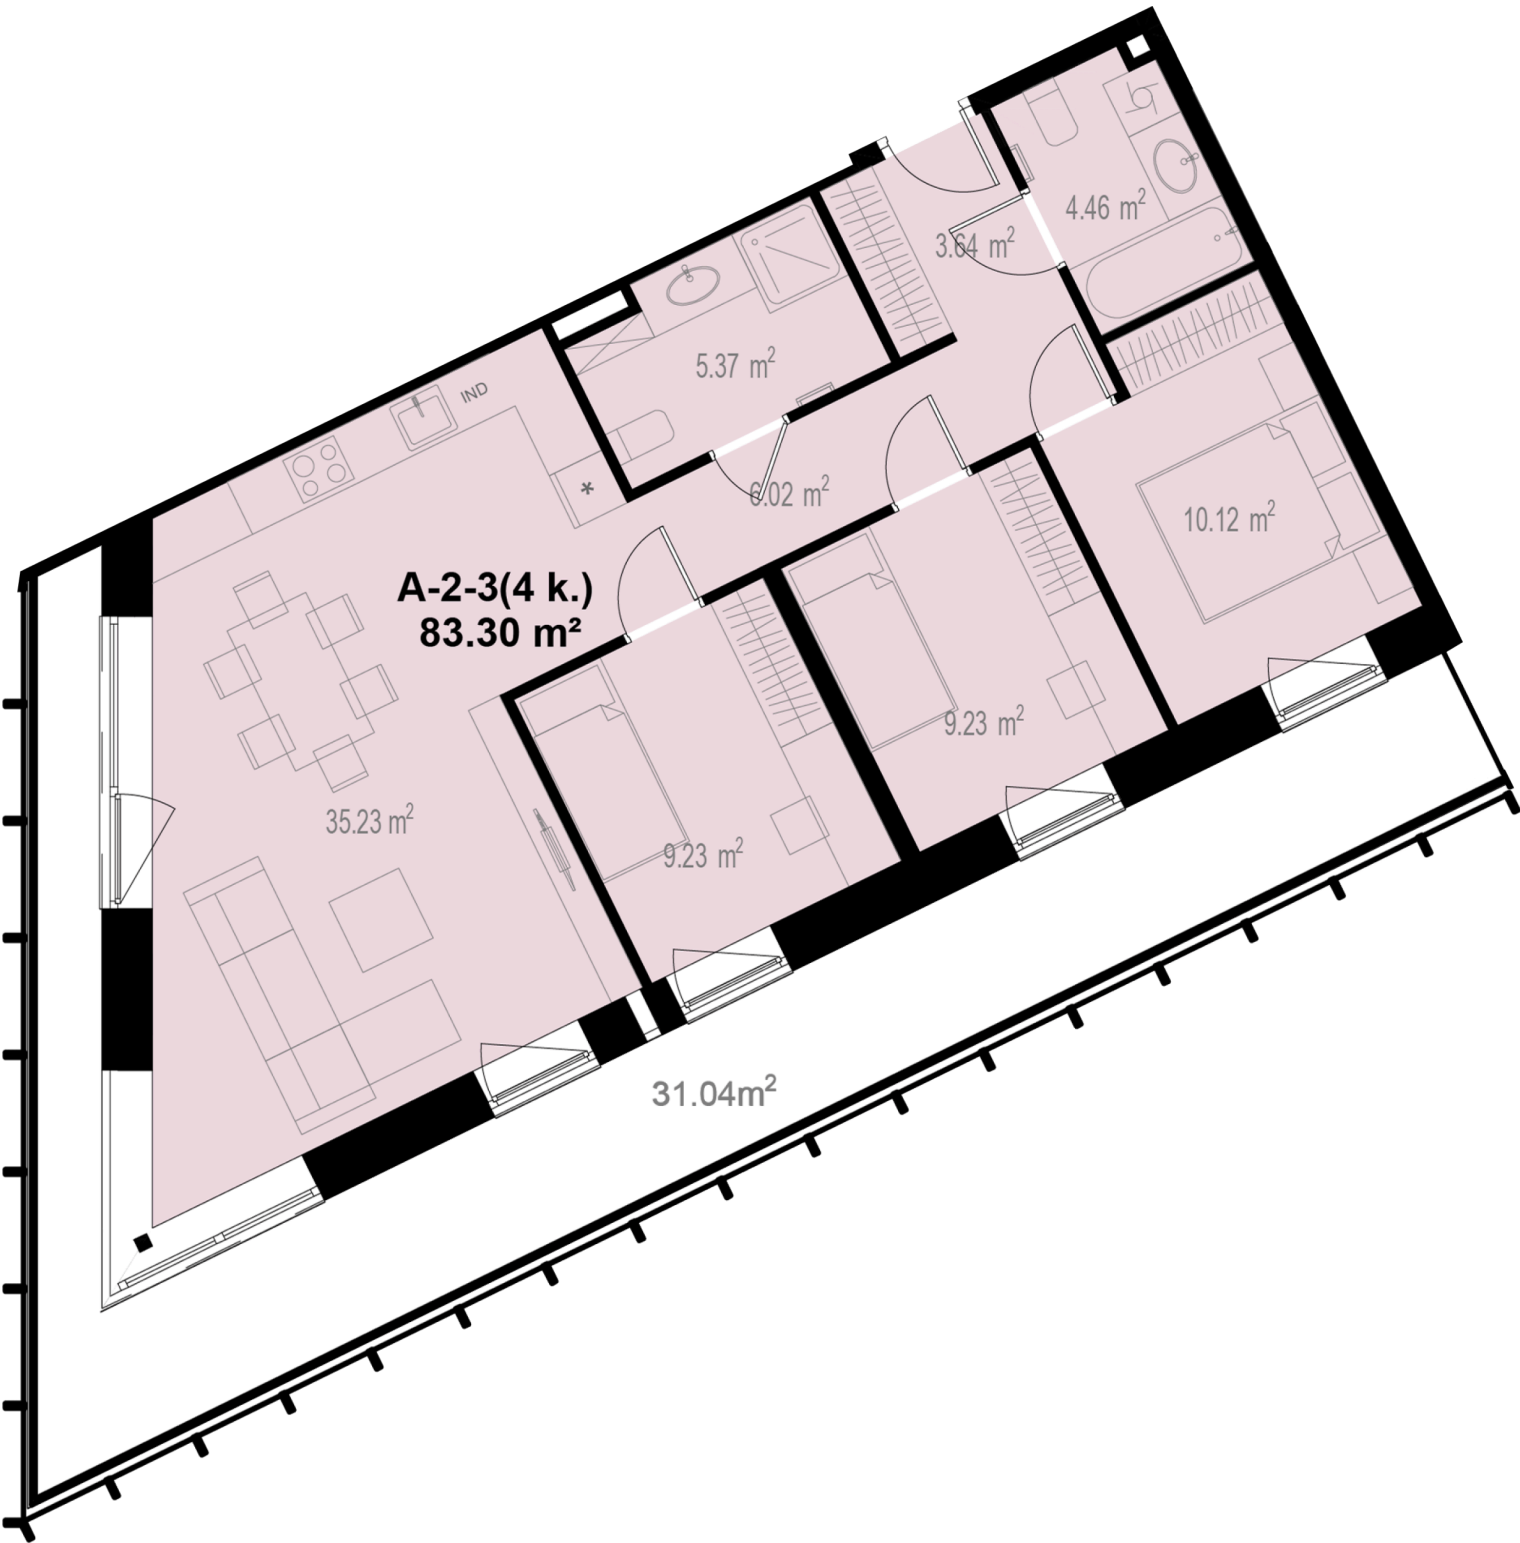

Kontaktai

+370 637 73600 pardavimai@realco.lt