

A-3-15



331 600 €

Kvadrato kaina	3 717 €/m ²	Tipas	Butas
Aukštas	3 a.	Etapas	1
Kambarių sk.	4 kamb.	Savybės	Didelė svetainė
Plotas	89,20 m ²		
Kryptis	Pietūs - Rytai		

Vieta aukšte



Vieta gyvenvietėje

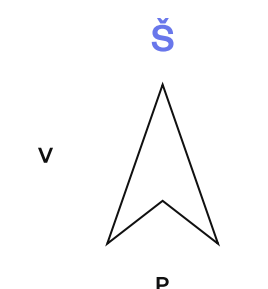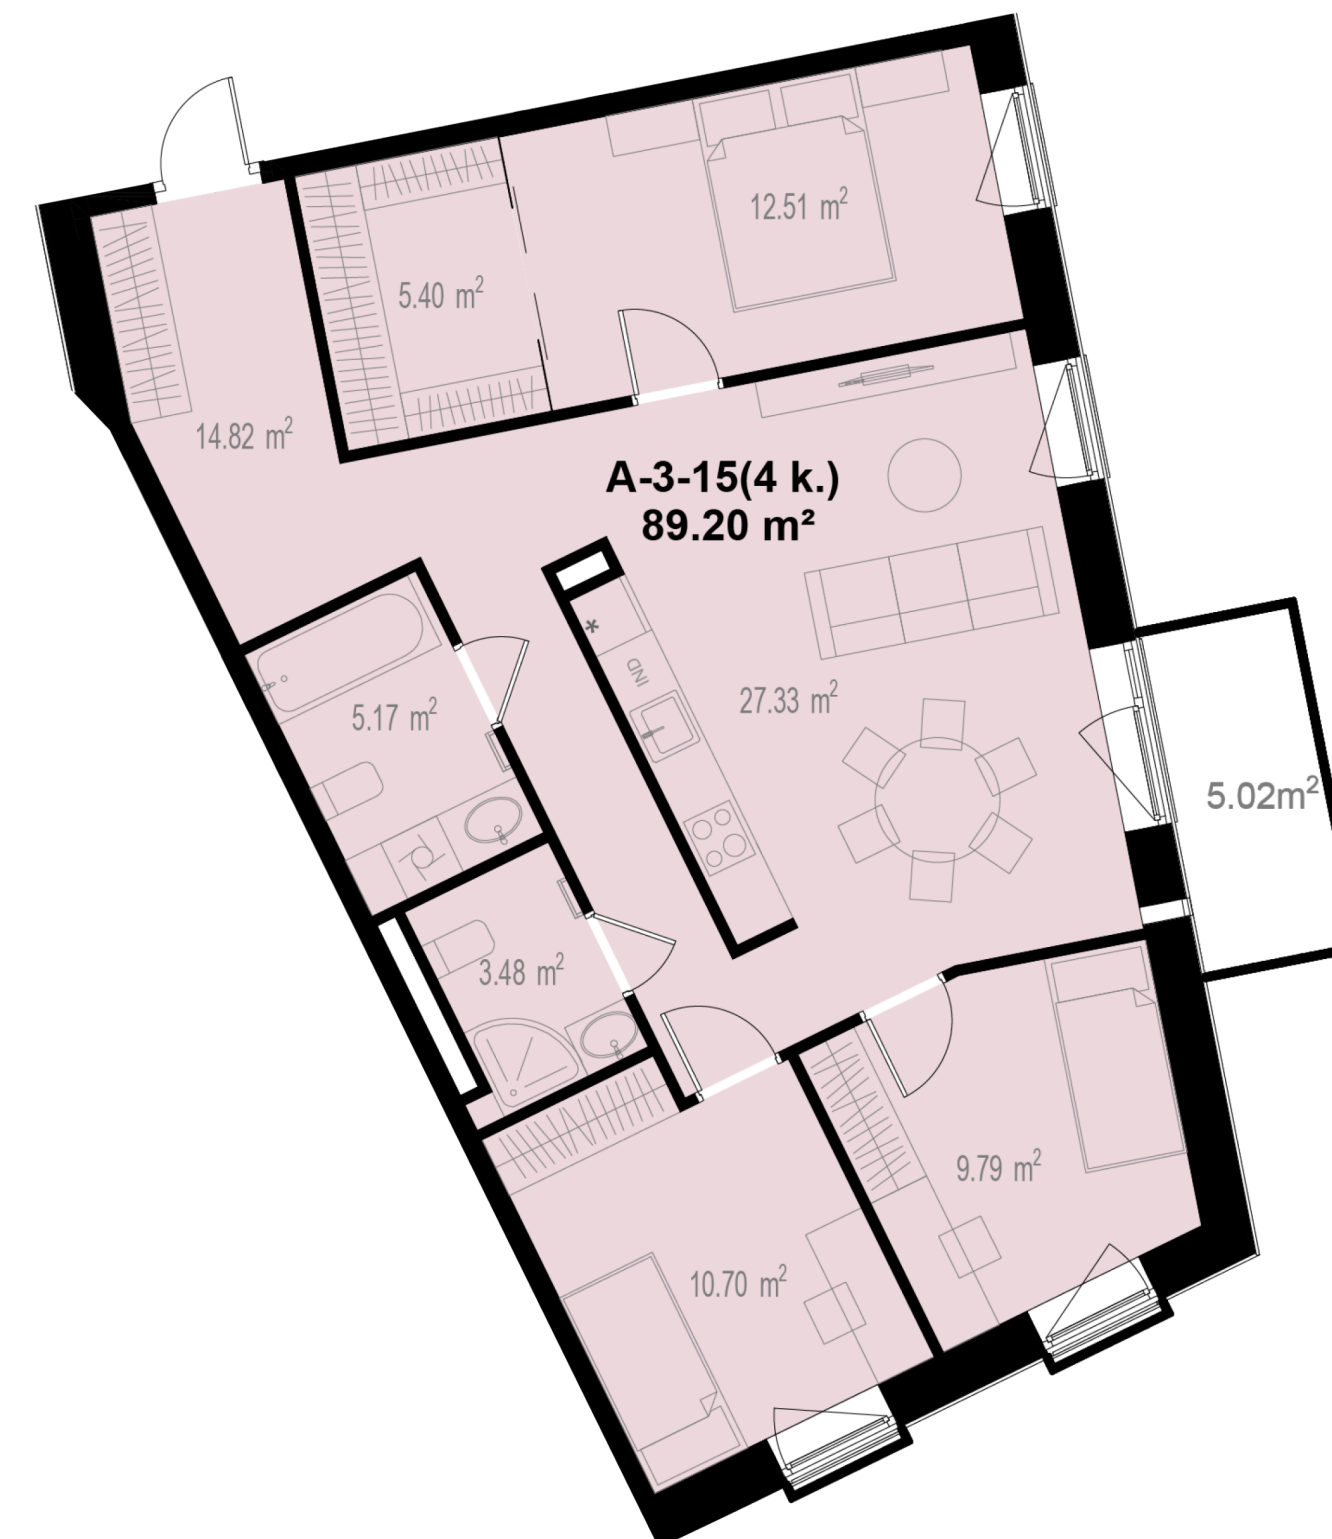

Kontaktai

+370 637 73600 pardavimai@realco.lt