

A-3-3

323 000 €



Kvadrato kaina	3 885 €/m²
Aukštas	3 a.
Kambarių sk.	4 kamb.
Plotas	83,13 m²
Kryptis	Pietūs - Vakarai

Tipas	Butas
Etapas	1
Savybės	Didelė svetainė

Vieta aukšte



Vieta gyvenvietėje

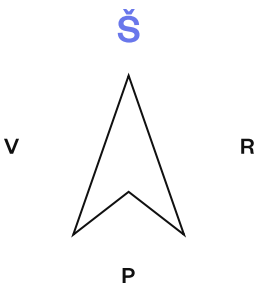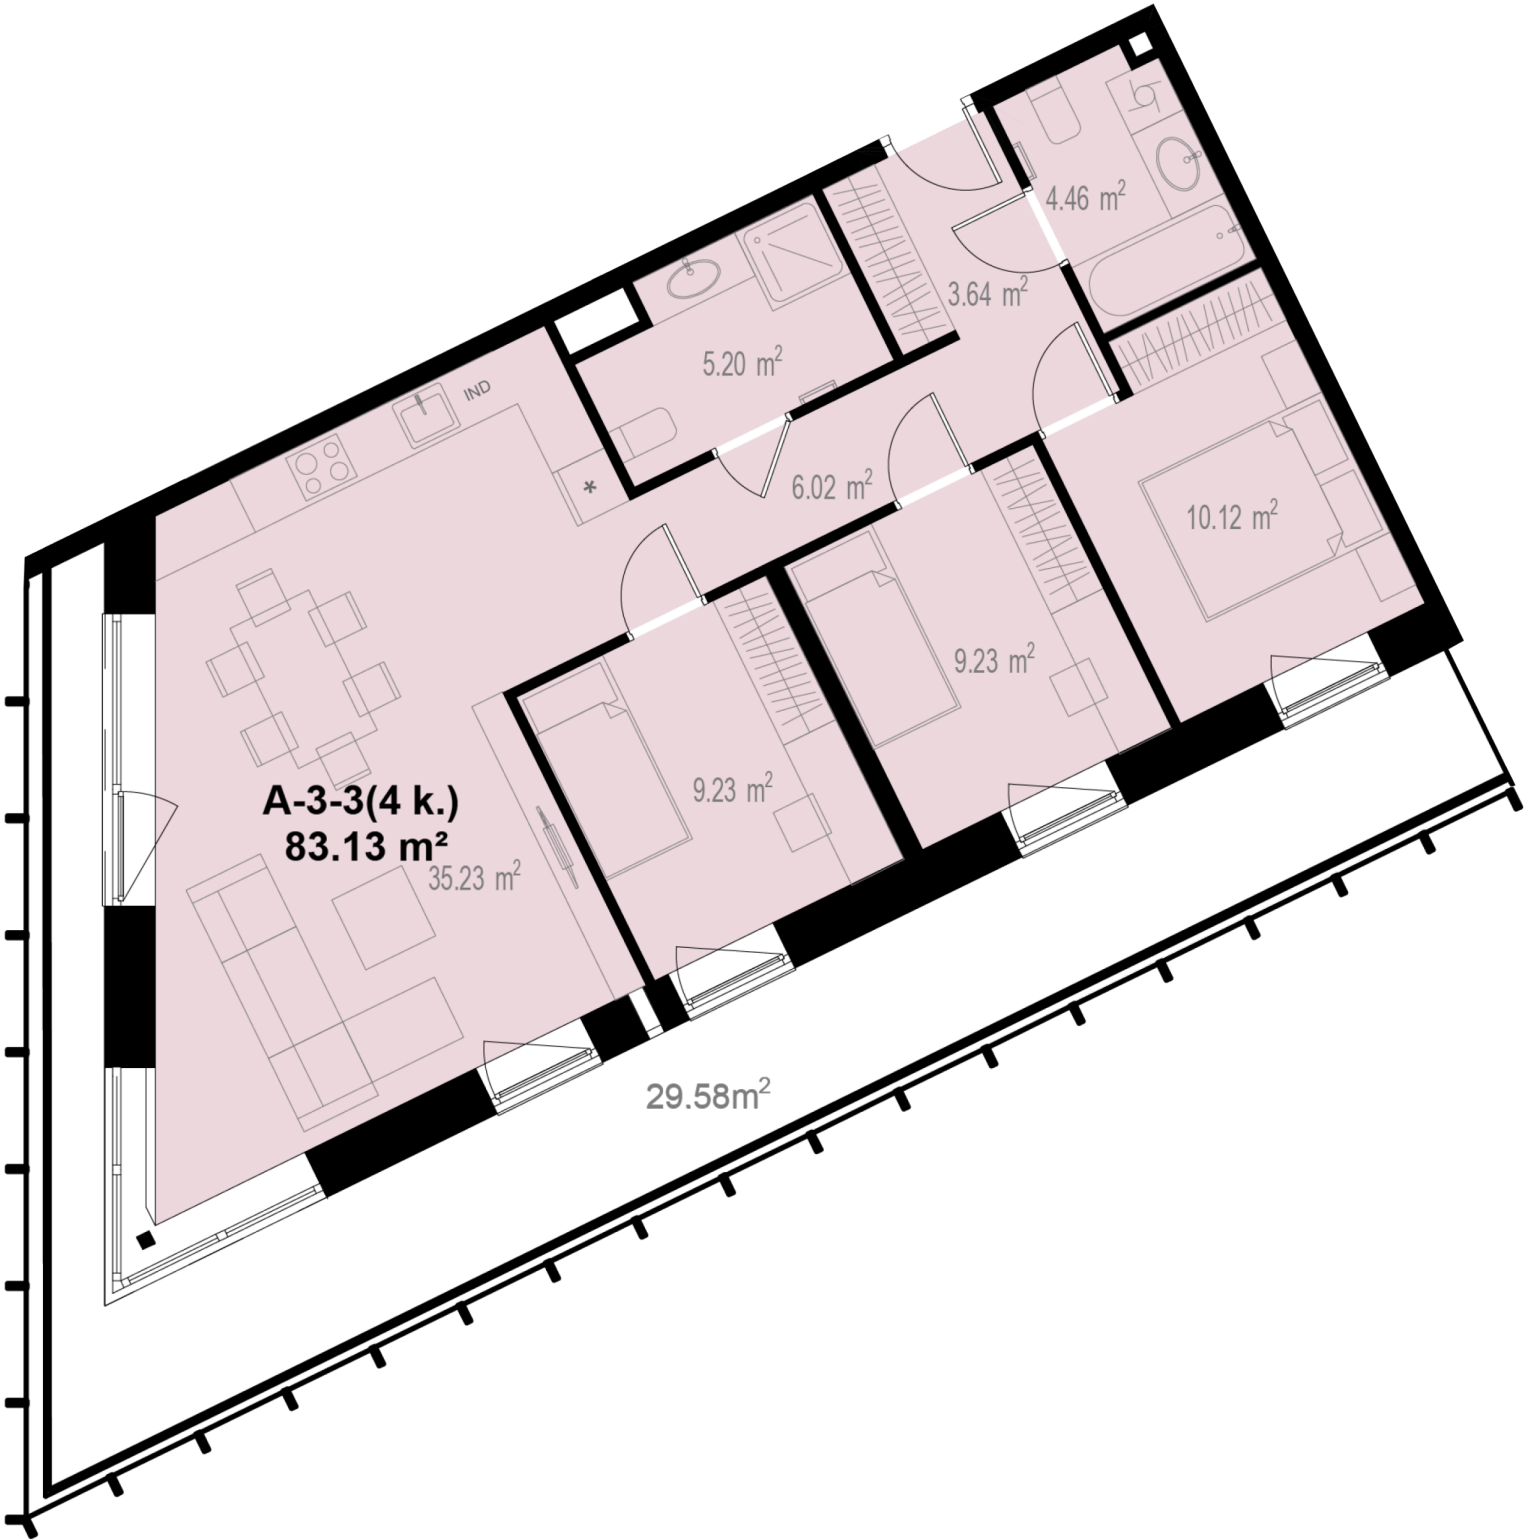

Kontaktai

+370 637 73600 pardavimai@realco.lt