

A-4-13

~~254 700 €~~



247 700 €

Kvadrato kaina	3 549 €/m²	Tipas	Butas
Aukštas	4 a.	Etapas	1
Kambarių sk.	3 kamb.	Savybės	Didelė svetainė
Plotas	69,80 m²		
Kryptis	Rytai		

Vieta aukšte



Vieta gyvenvietėje

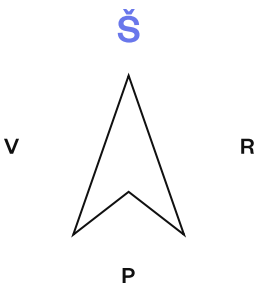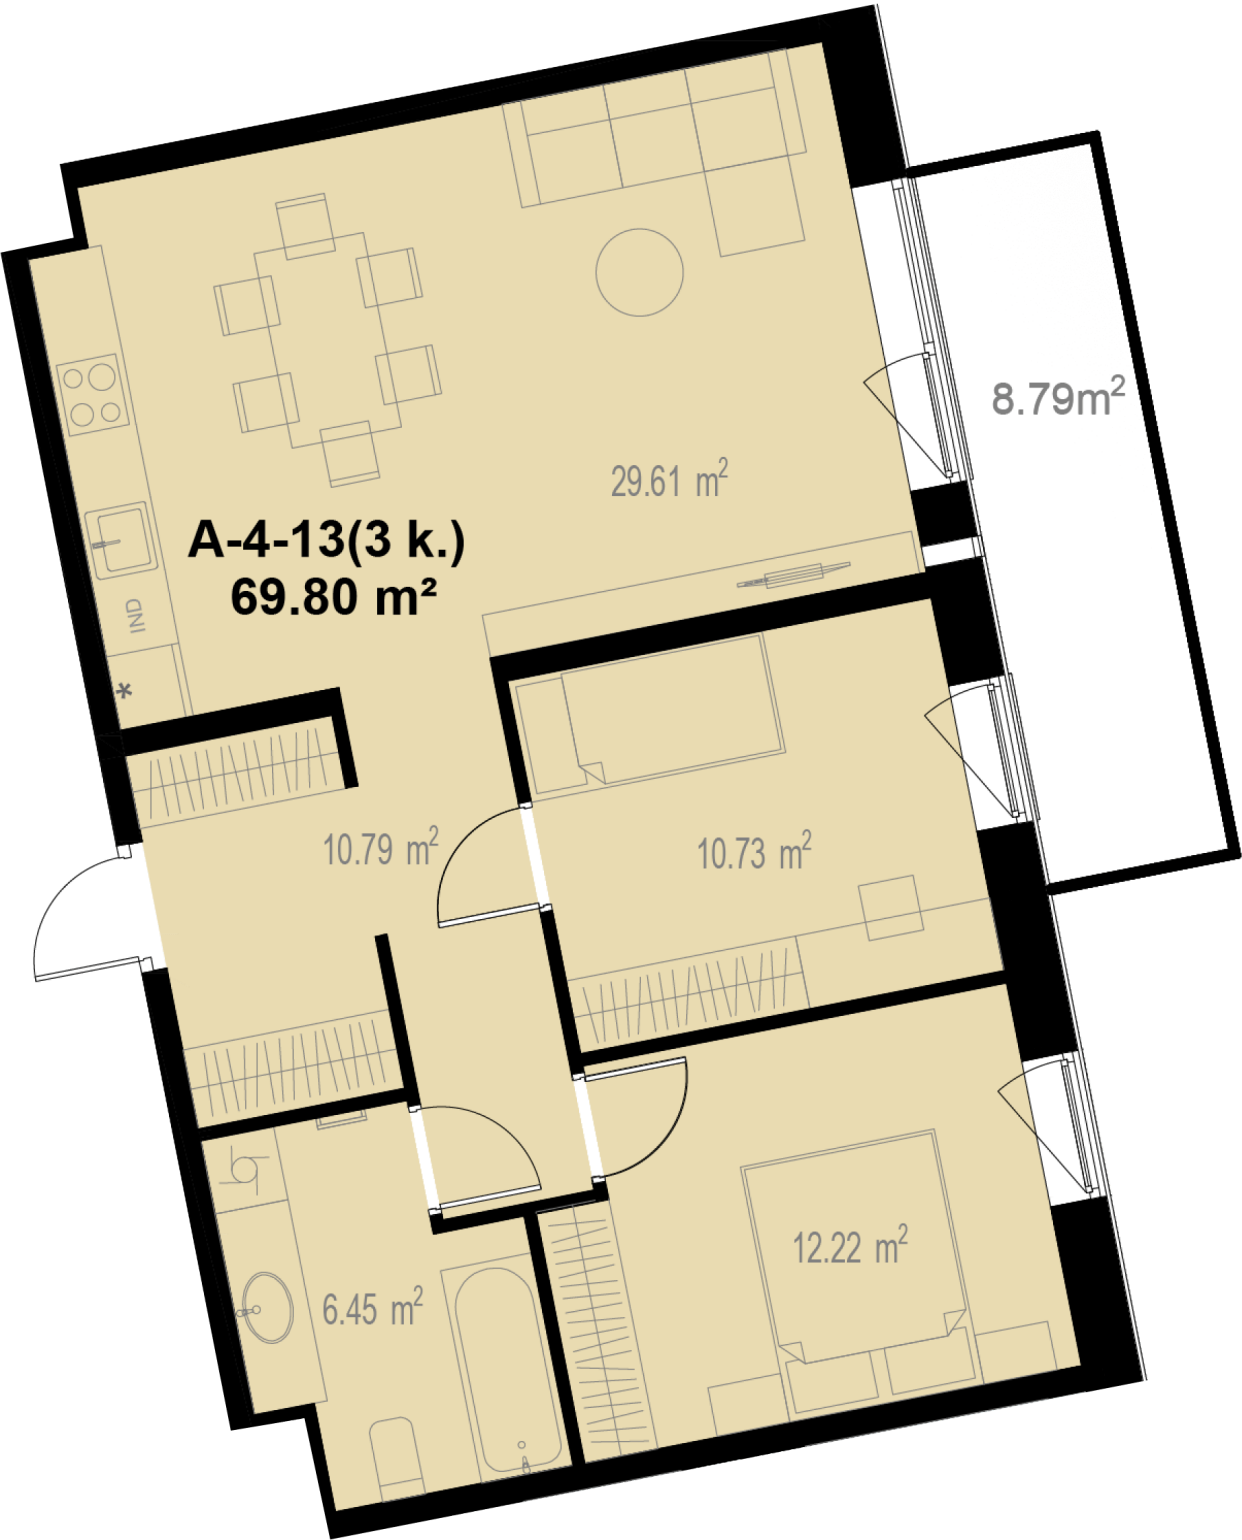

Kontaktai

+370 637 73600 pardavimai@realco.lt