

A-4-15



334 400 €

Kvadrato kaina	3 752 €/m²	Tipas	Butas
Aukštas	4 a.	Etapas	1
Kambarių sk.	4 kamb.	Savybės	Didelė svetainė
Plotas	89,13 m²		
Kryptis	Pietūs - Rytai		

Vieta aukšte



Vieta gyvenvietėje

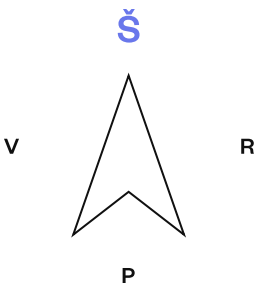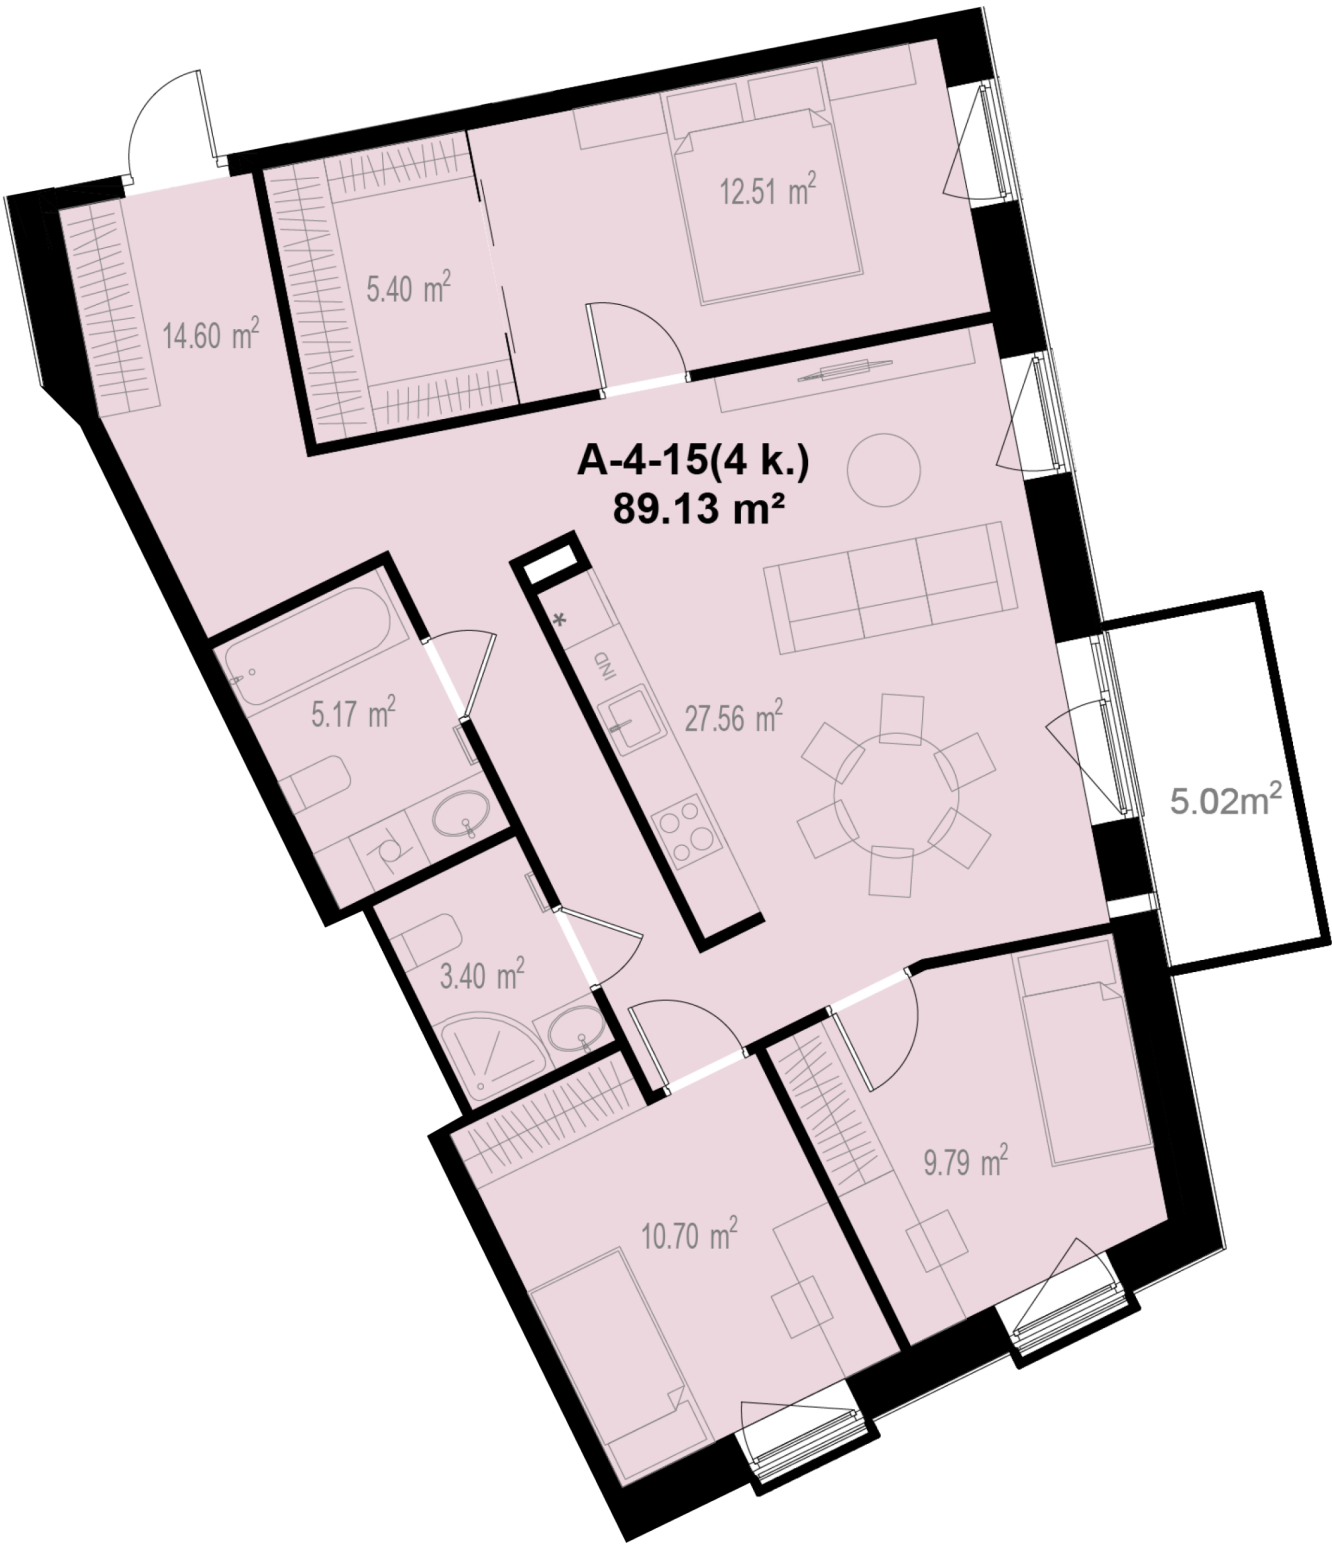

Kontaktai

+370 637 73600 pardavimai@realco.lt