

A-4-8



259 600 €

Kvadrato kaina	3 759 €/m²	Tipas	Butas
Aukštas	4 a.	Etapas	1
Kambarių sk.	3 kamb.		
Plotas	69,06 m²		
Kryptis	Šiaurė - Pietūs		

Vieta aukšte



Vieta gyvenvietėje

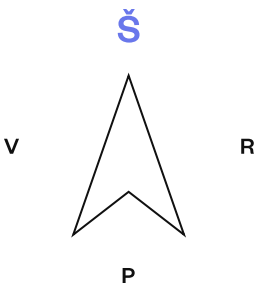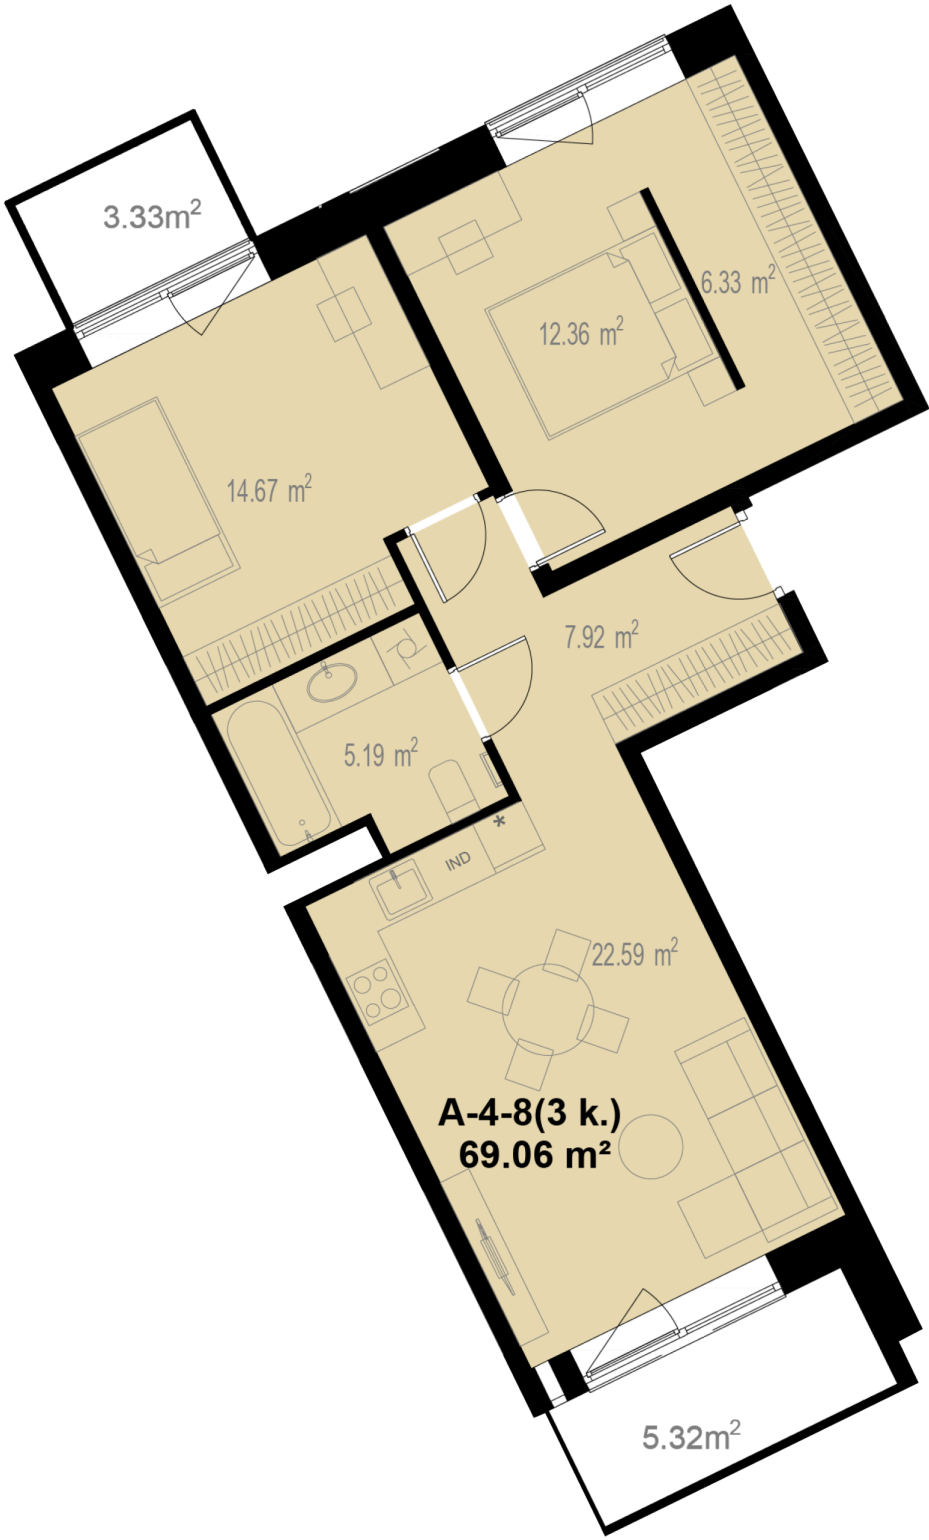

Kontaktai

+370 637 73600 pardavimai@realco.lt