

A-5-13

~~256 800 €~~



249 800 €

Kvadrato kaina	3 583 €/m ²	Tipas	Butas
Aukštas	5 a.	Etapas	1
Kambarių sk.	3 kamb.	Savybės	Didelė svetainė
Plotas	69,71 m ²		
Kryptis	Rytai		

Vieta aukšte



Vieta gyvenvietėje

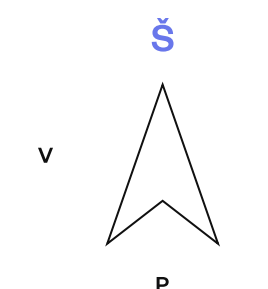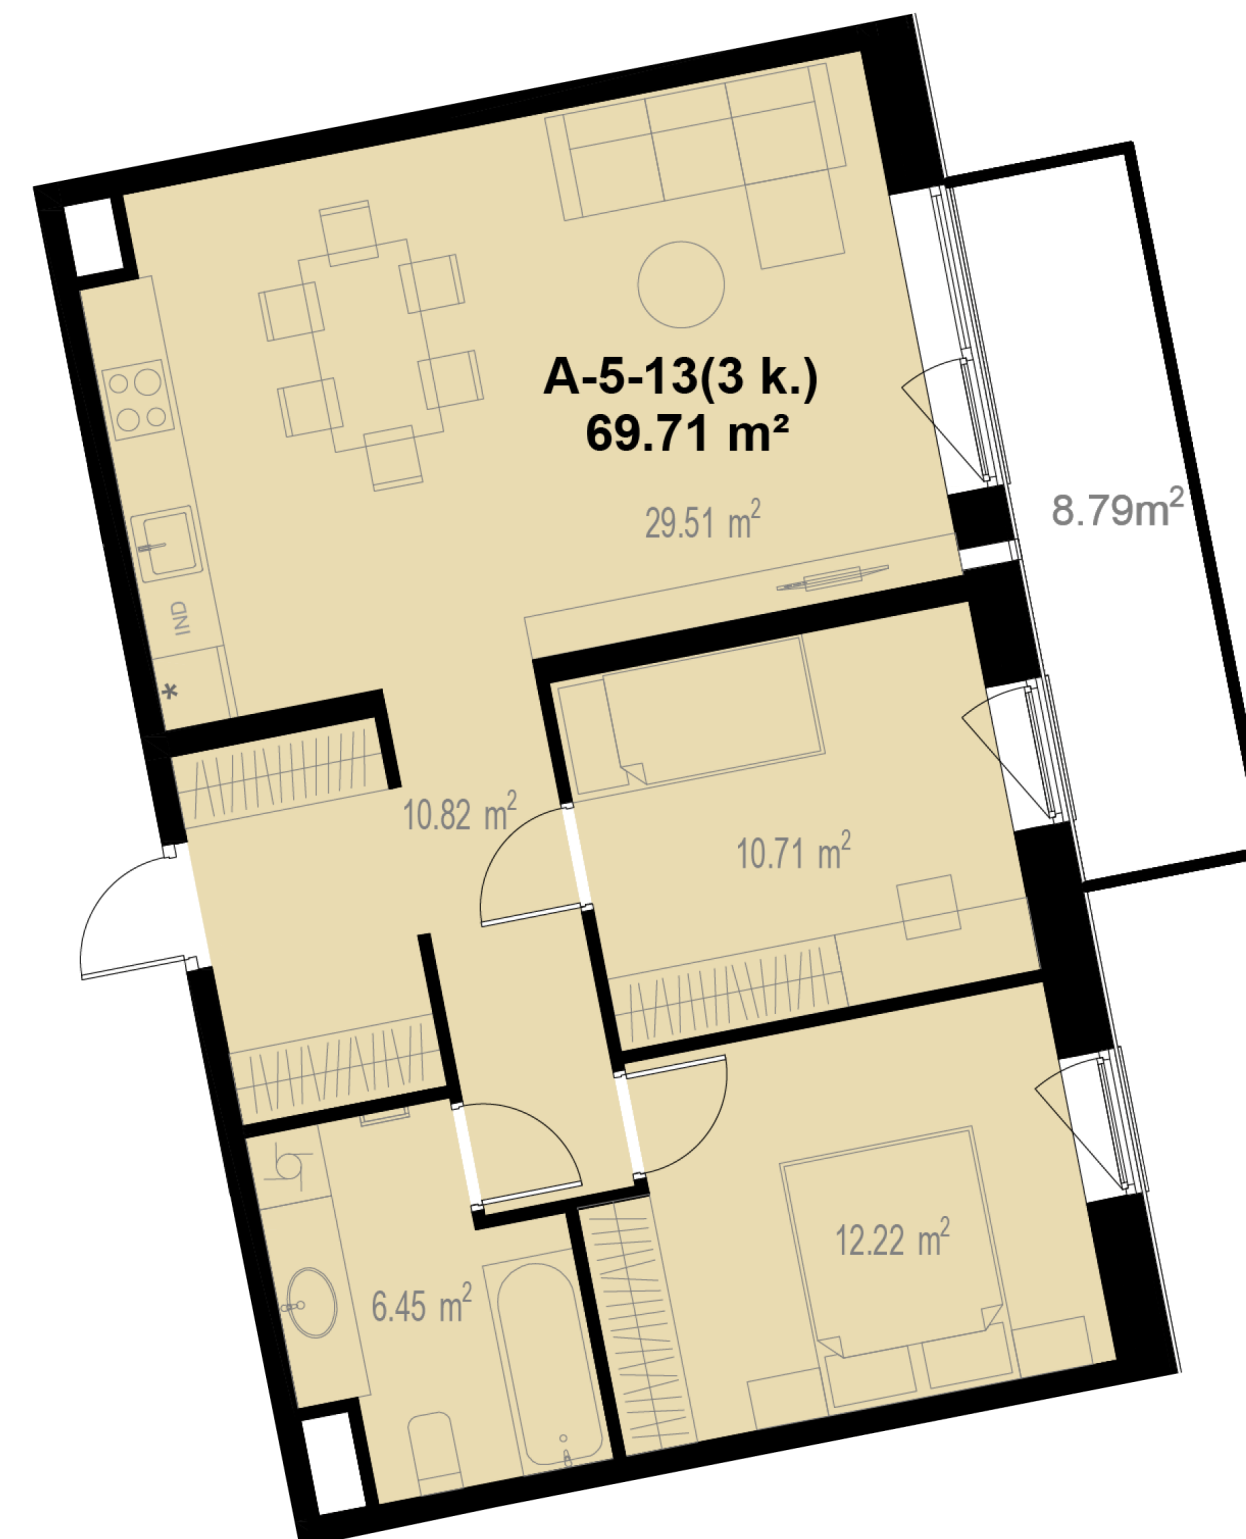

Kontaktai

+370 637 73600 pardavimai@realco.lt