

A-5-15



337 400 €

Kvadrato kaina	3 785 €/m²	Tipas	Butas
Aukštas	5 a.	Etapas	1
Kambarių sk.	4 kamb.	Savybės	Didelė svetainė
Plotas	89,13 m²		
Kryptis	Pietūs - Rytai		

Vieta aukšte



Vieta gyvenvietėje

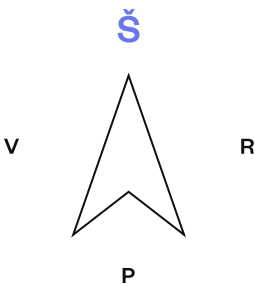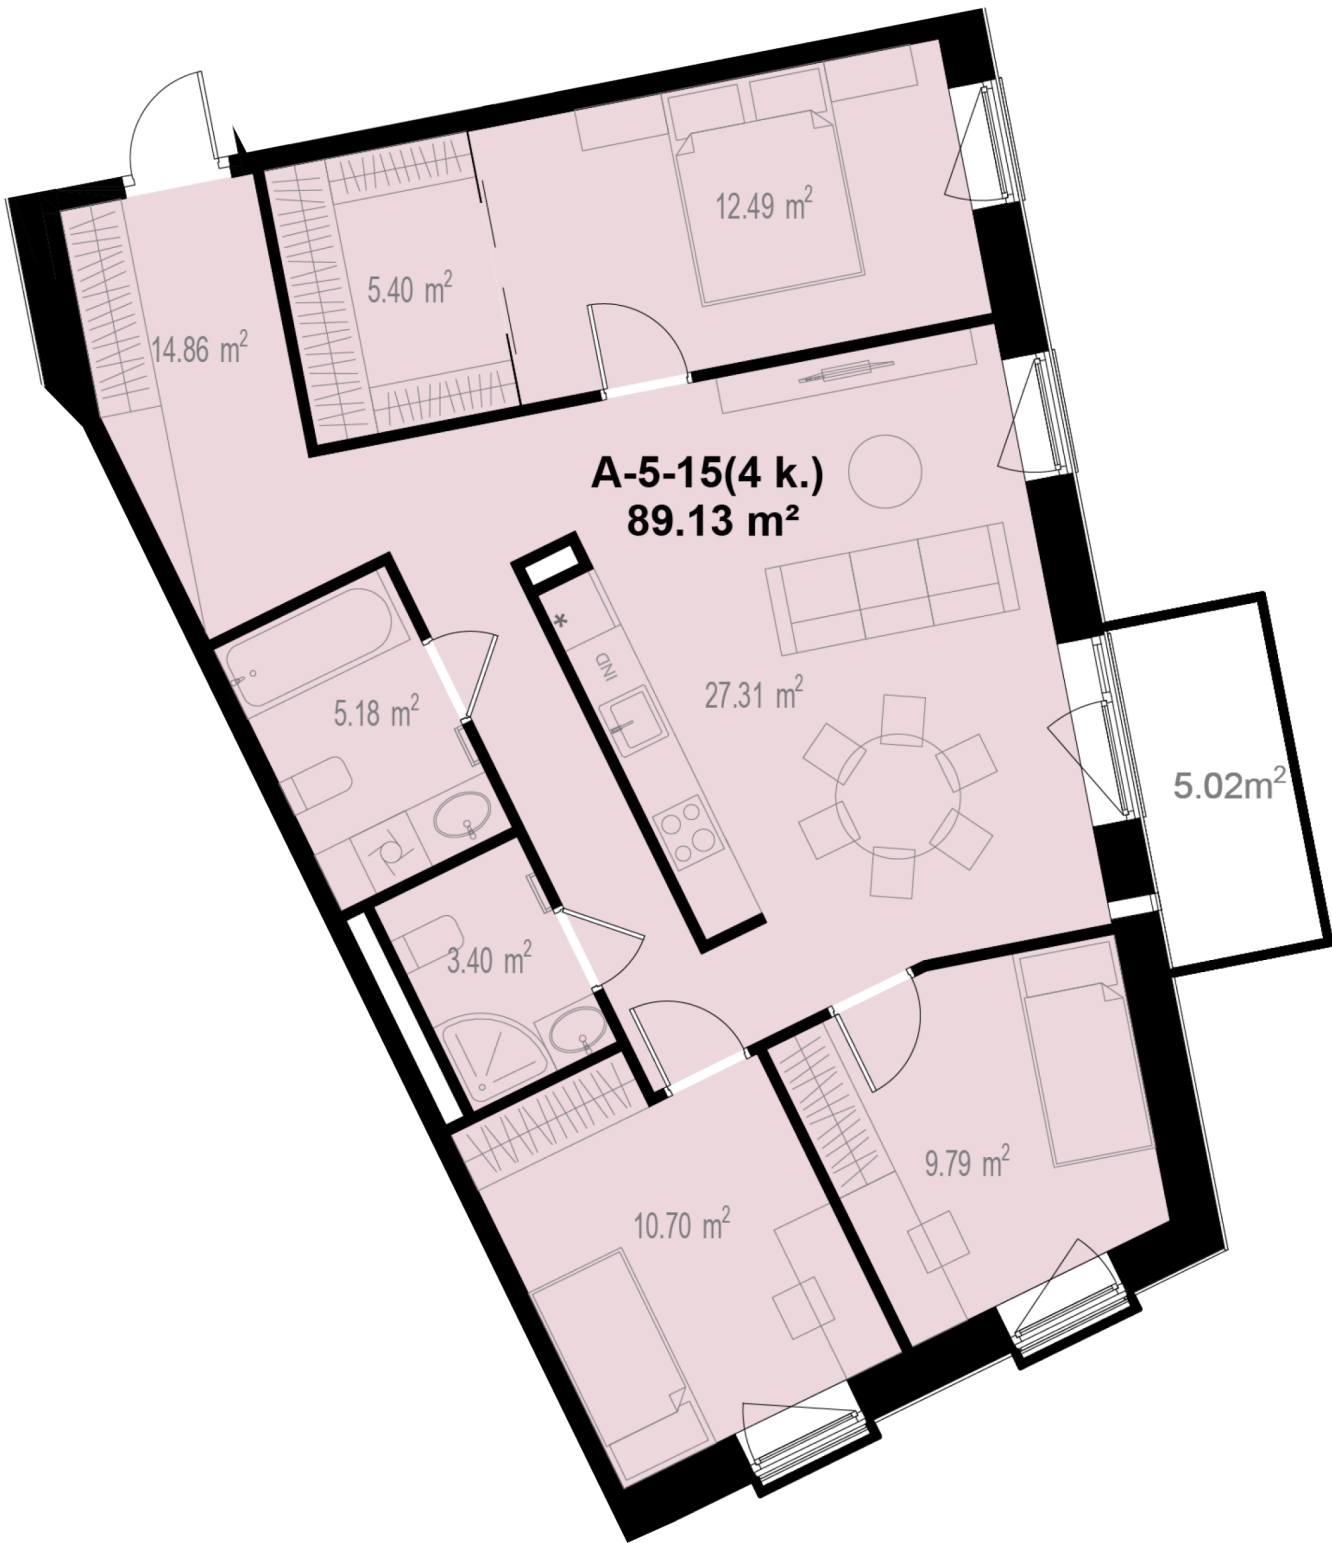

Kontaktai

+370 637 73600 pardavimai@realco.lt