

A-5-19



186 100 €

Kvadrato kaina	3 787 €/m ²	Tipas	Butas
Aukštas	5 a.	Etapas	1
Kambarių sk.	2 kamb.	Savybės	Didelė svetainė
Plotas	49,14 m ²		
Kryptis	Šiaurė - Vakariai		

Vieta aukšte



Vieta gyvenvietėje

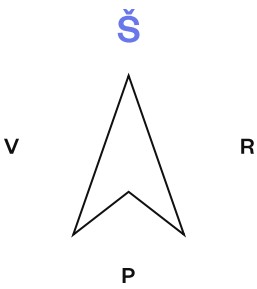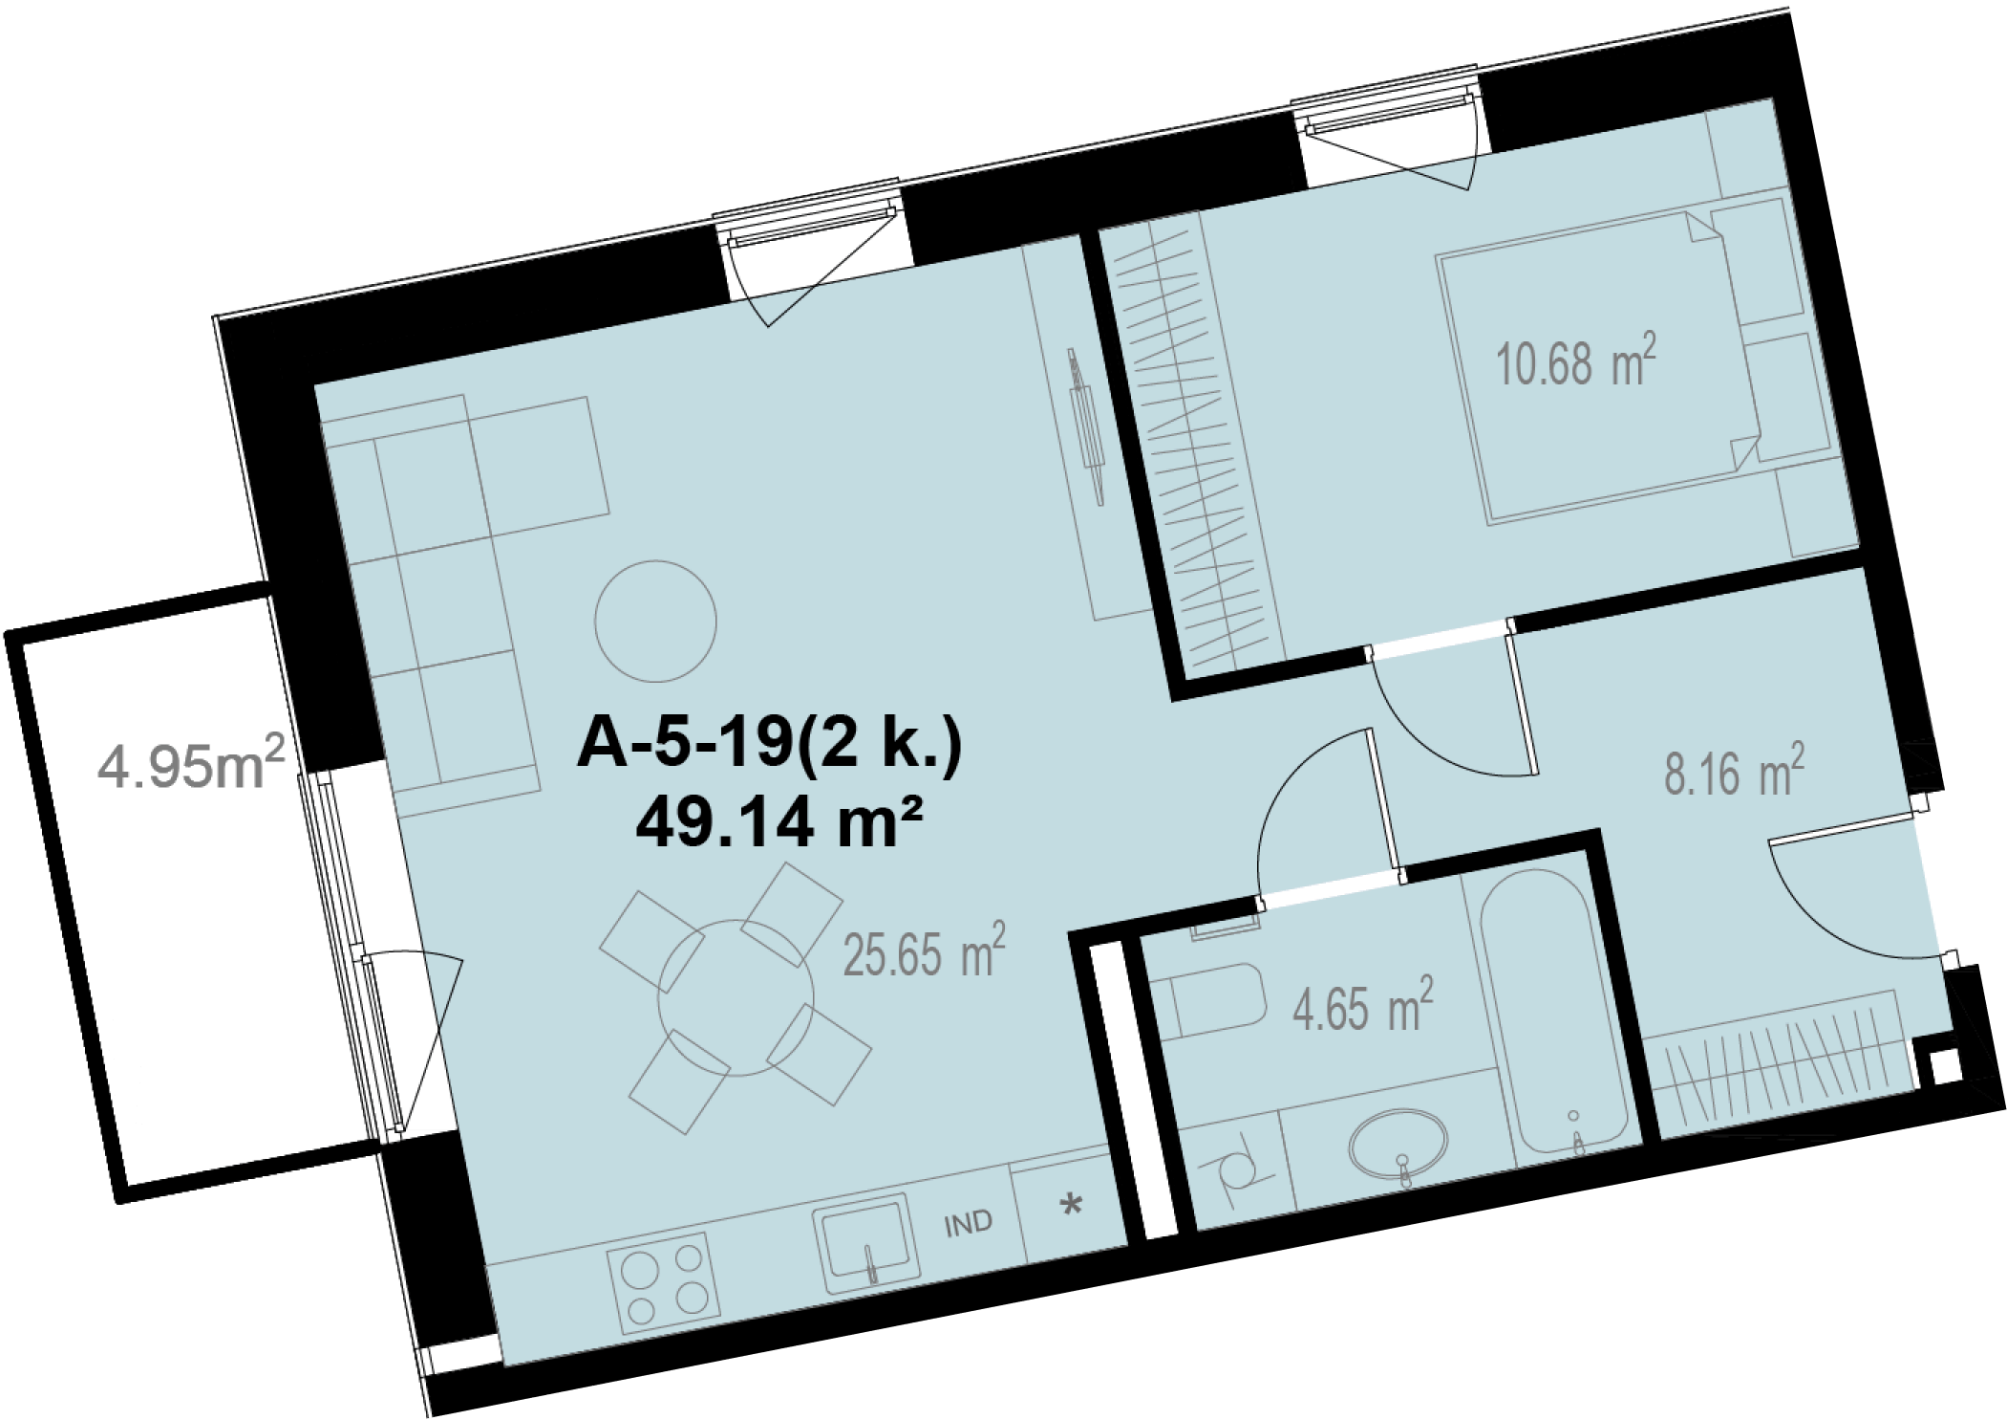

Kontaktai

+370 637 73600 pardavimai@realco.lt