

A-5-3



327 800 €

Kvadrato kaina	3 954 €/m²	Tipas	Butas
Aukštas	5 a.	Etapas	1
Kambarių sk.	4 kamb.	Savybės	Didelė svetainė
Plotas	82,91 m²		
Kryptis	Pietūs - Vakarai		

Vieta aukšte



Vieta gyvenvietėje

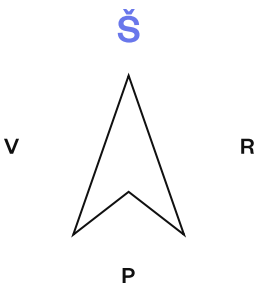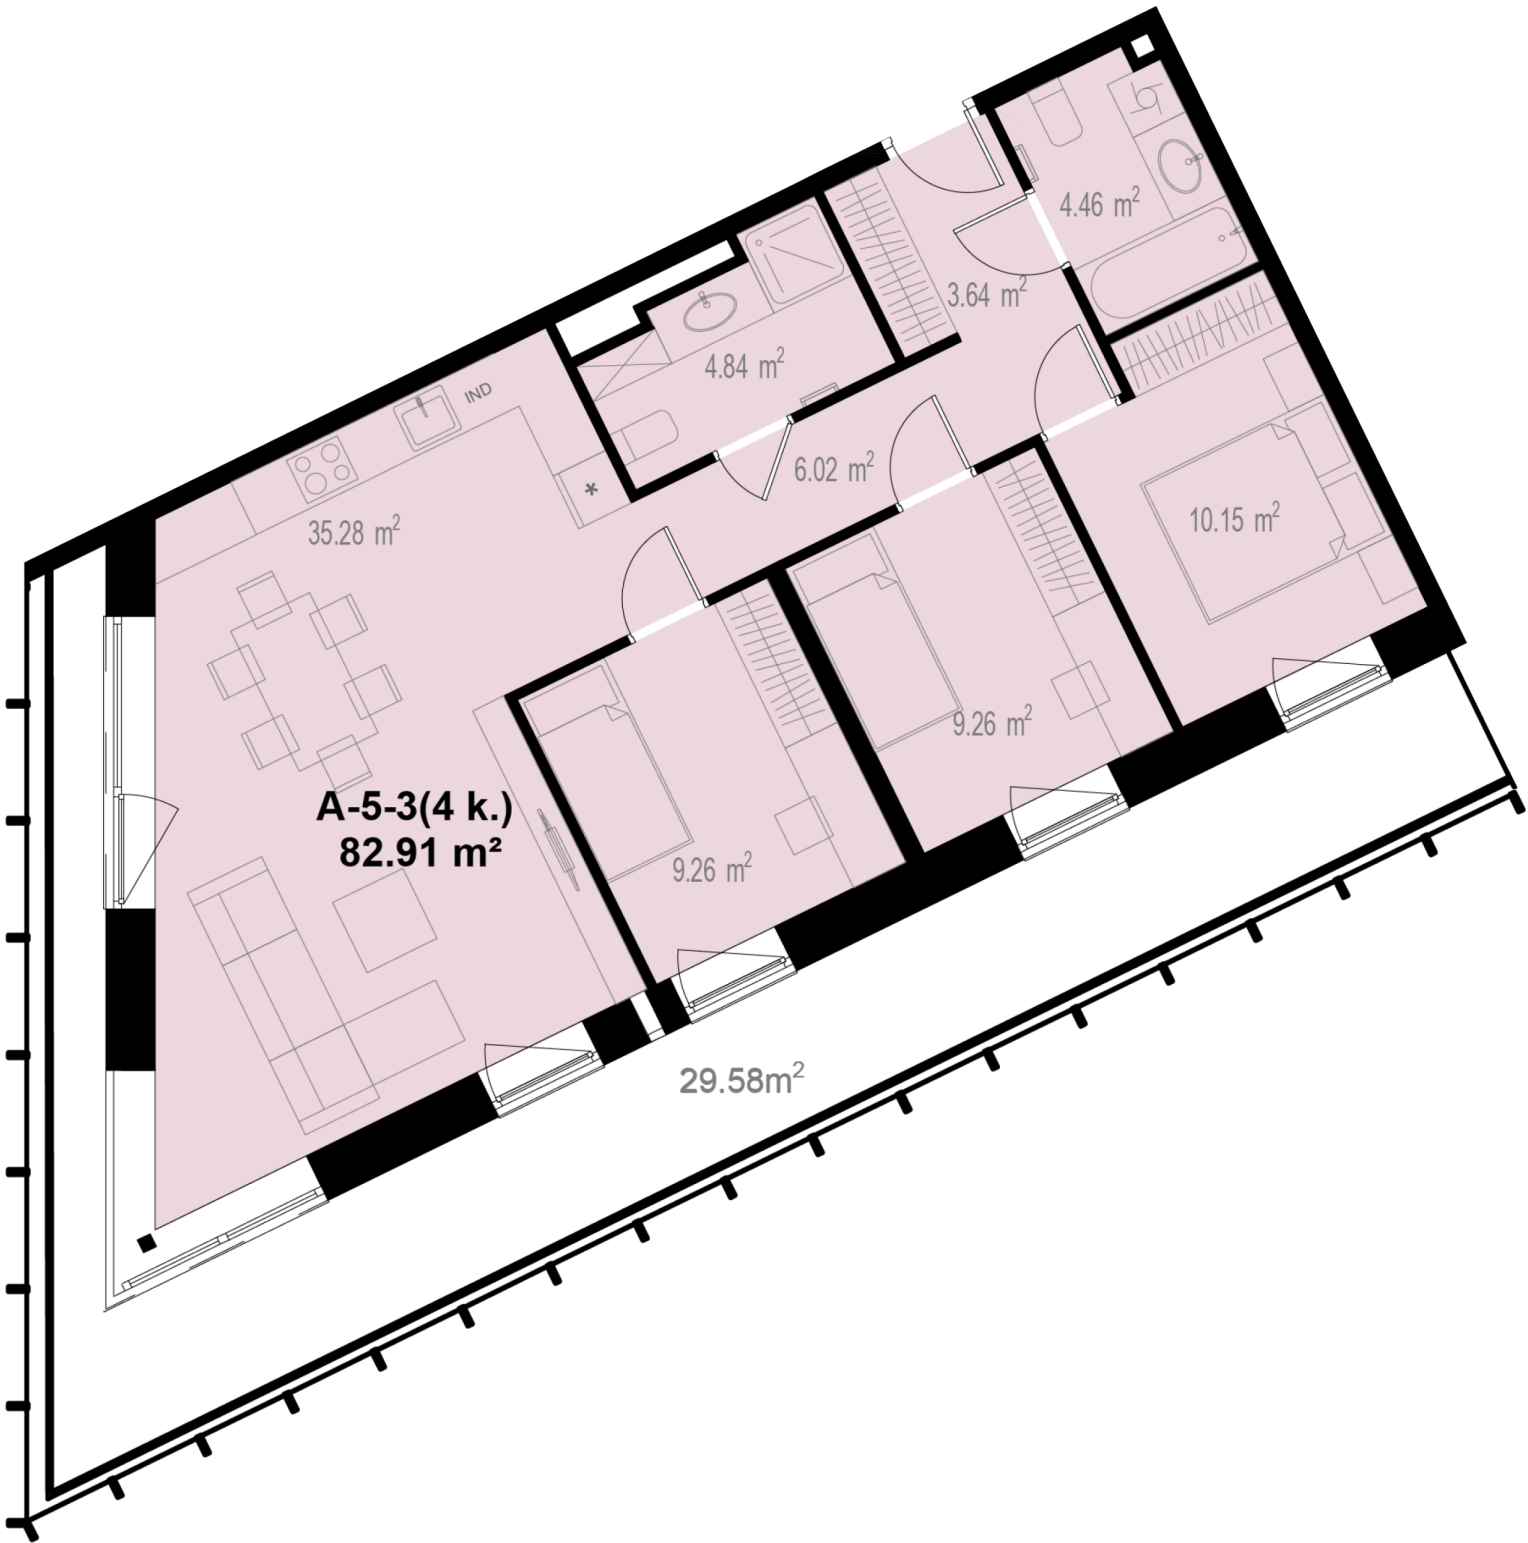

Kontaktai

+370 637 73600 pardavimai@realco.lt