

A-5-8


261 900 €

Kvadrato kaina	3 793 €/m²	Tipas	Butas
Aukštas	5 a.	Etapas	1
Kambarių sk.	3 kamb.		
Plotas	69,05 m²		
Kryptis	Šiaurė - Pietūs		

Vieta aukšte



Vieta gyvenvietėje

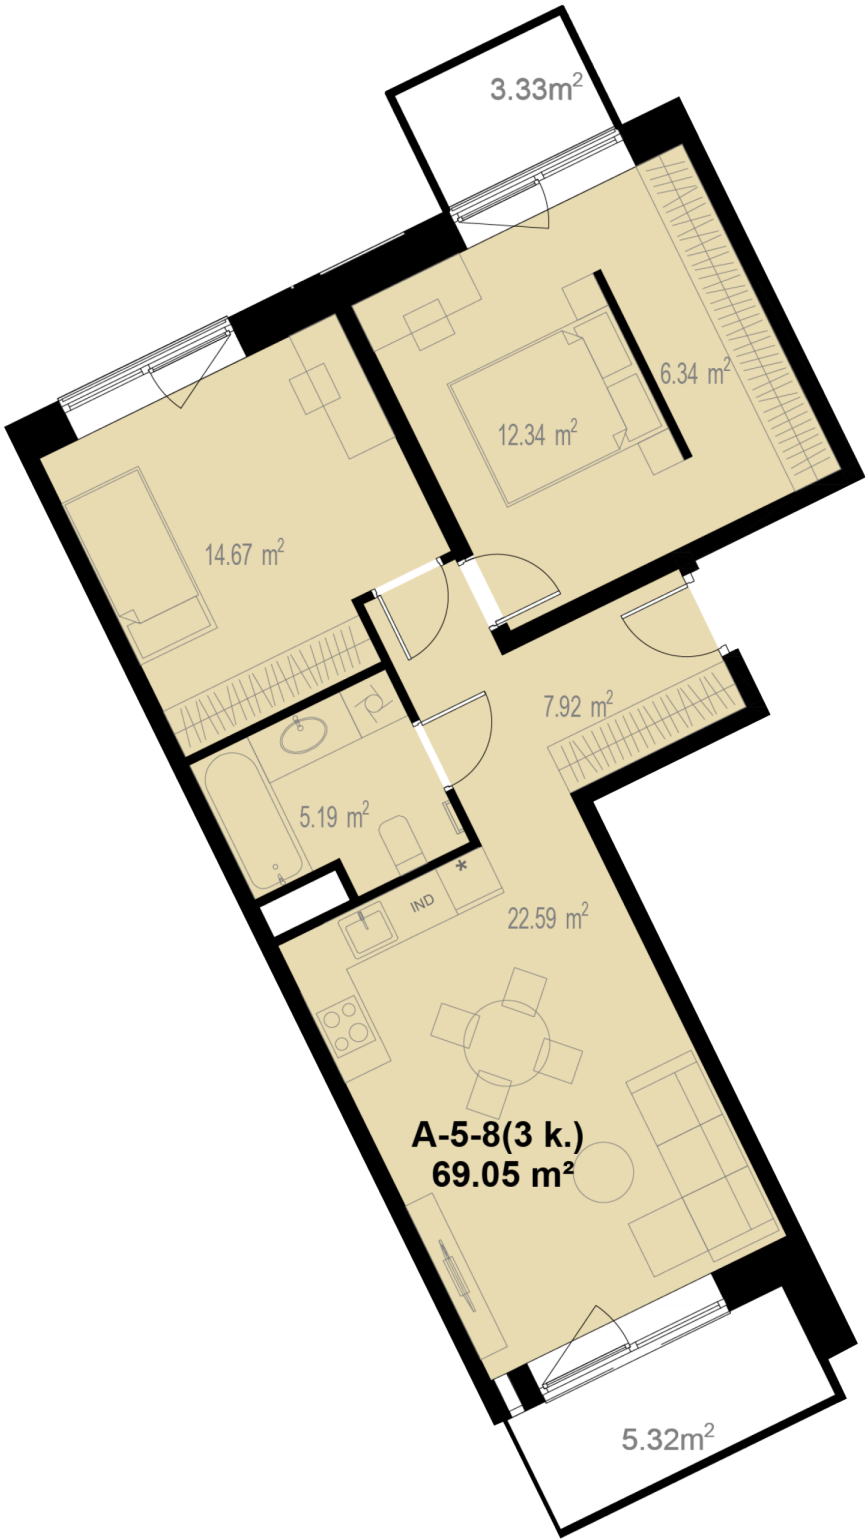

Kontaktai

+370 637 73600 pardavimai@realco.lt