

A-6-10


250 200 €

Kvadrato kaina	3 825 €/m²	Tipas	Butas
Aukštas	6 a.	Etapas	1
Kambarių sk.	3 kamb.	Savybės	Didelė svetainė
Plotas	65,41 m²		
Kryptis	Šiaurė - Pietūs		

Vieta aukšte



Vieta gyvenvietėje

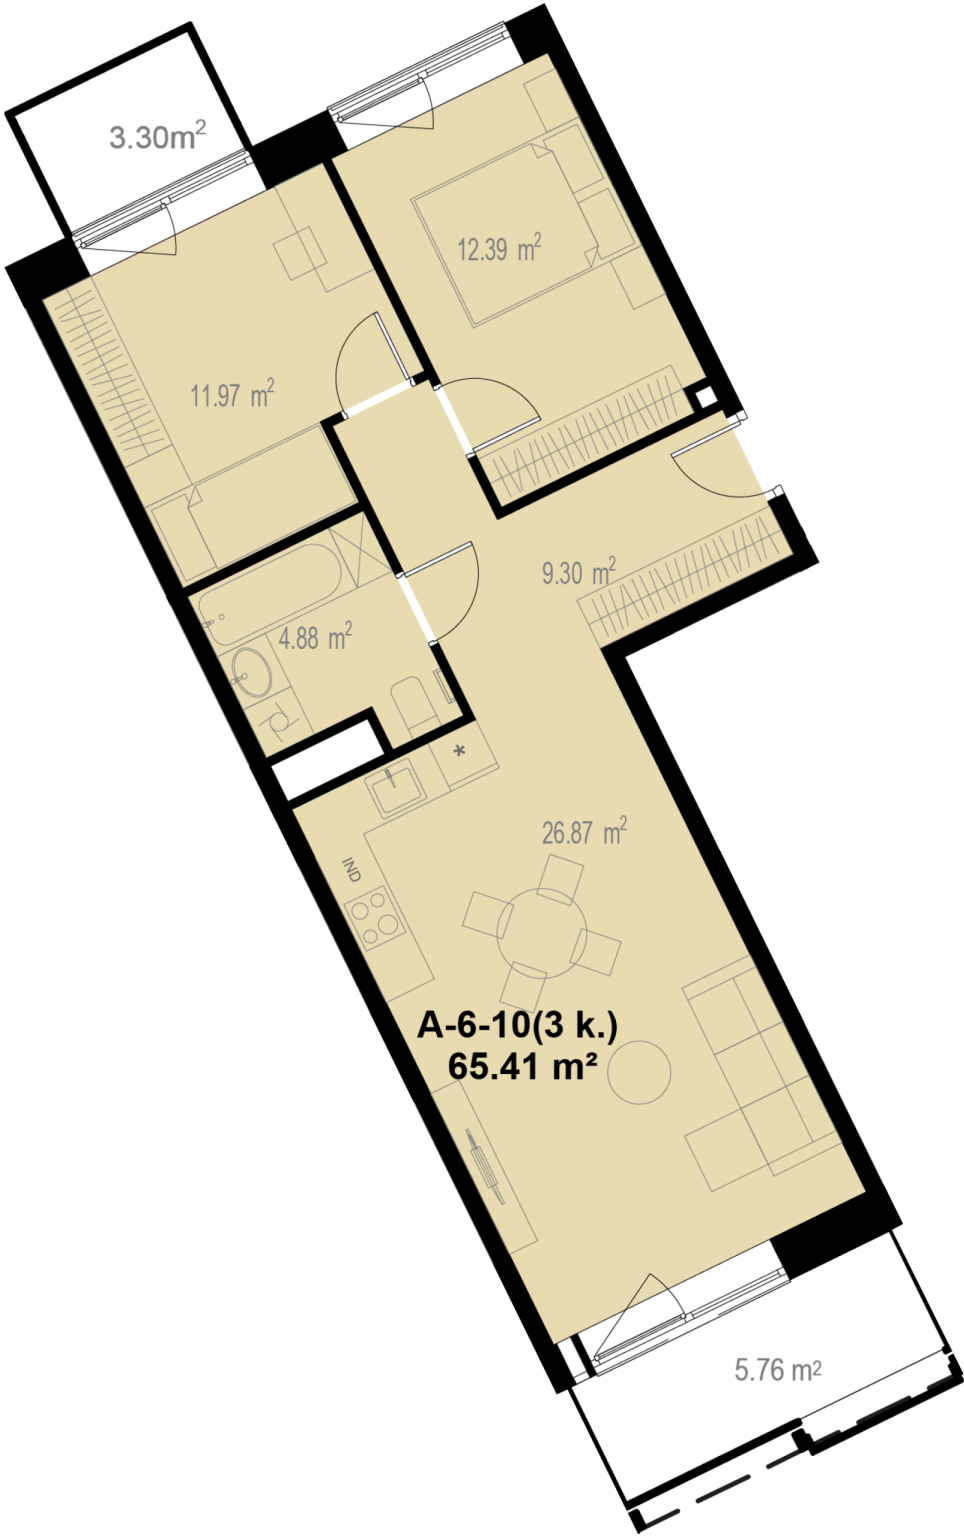

Kontaktai

+370 637 73600 pardavimai@realco.lt