

A-6-2

329 800 €



Kvadrato kaina 3 988 €/m²
Aukštas 6 a.
Kambarių sk. 4 kamb.
Plotas 82,69 m²
Kryptis Pietūs - Vakarai

Tipas Butas
Etapas 1
Savybės Didelė svetainė

Vieta aukšte



Vieta gyvenvietėje

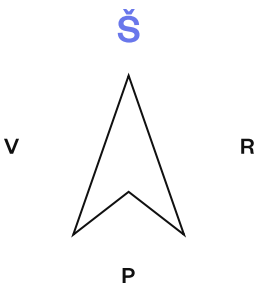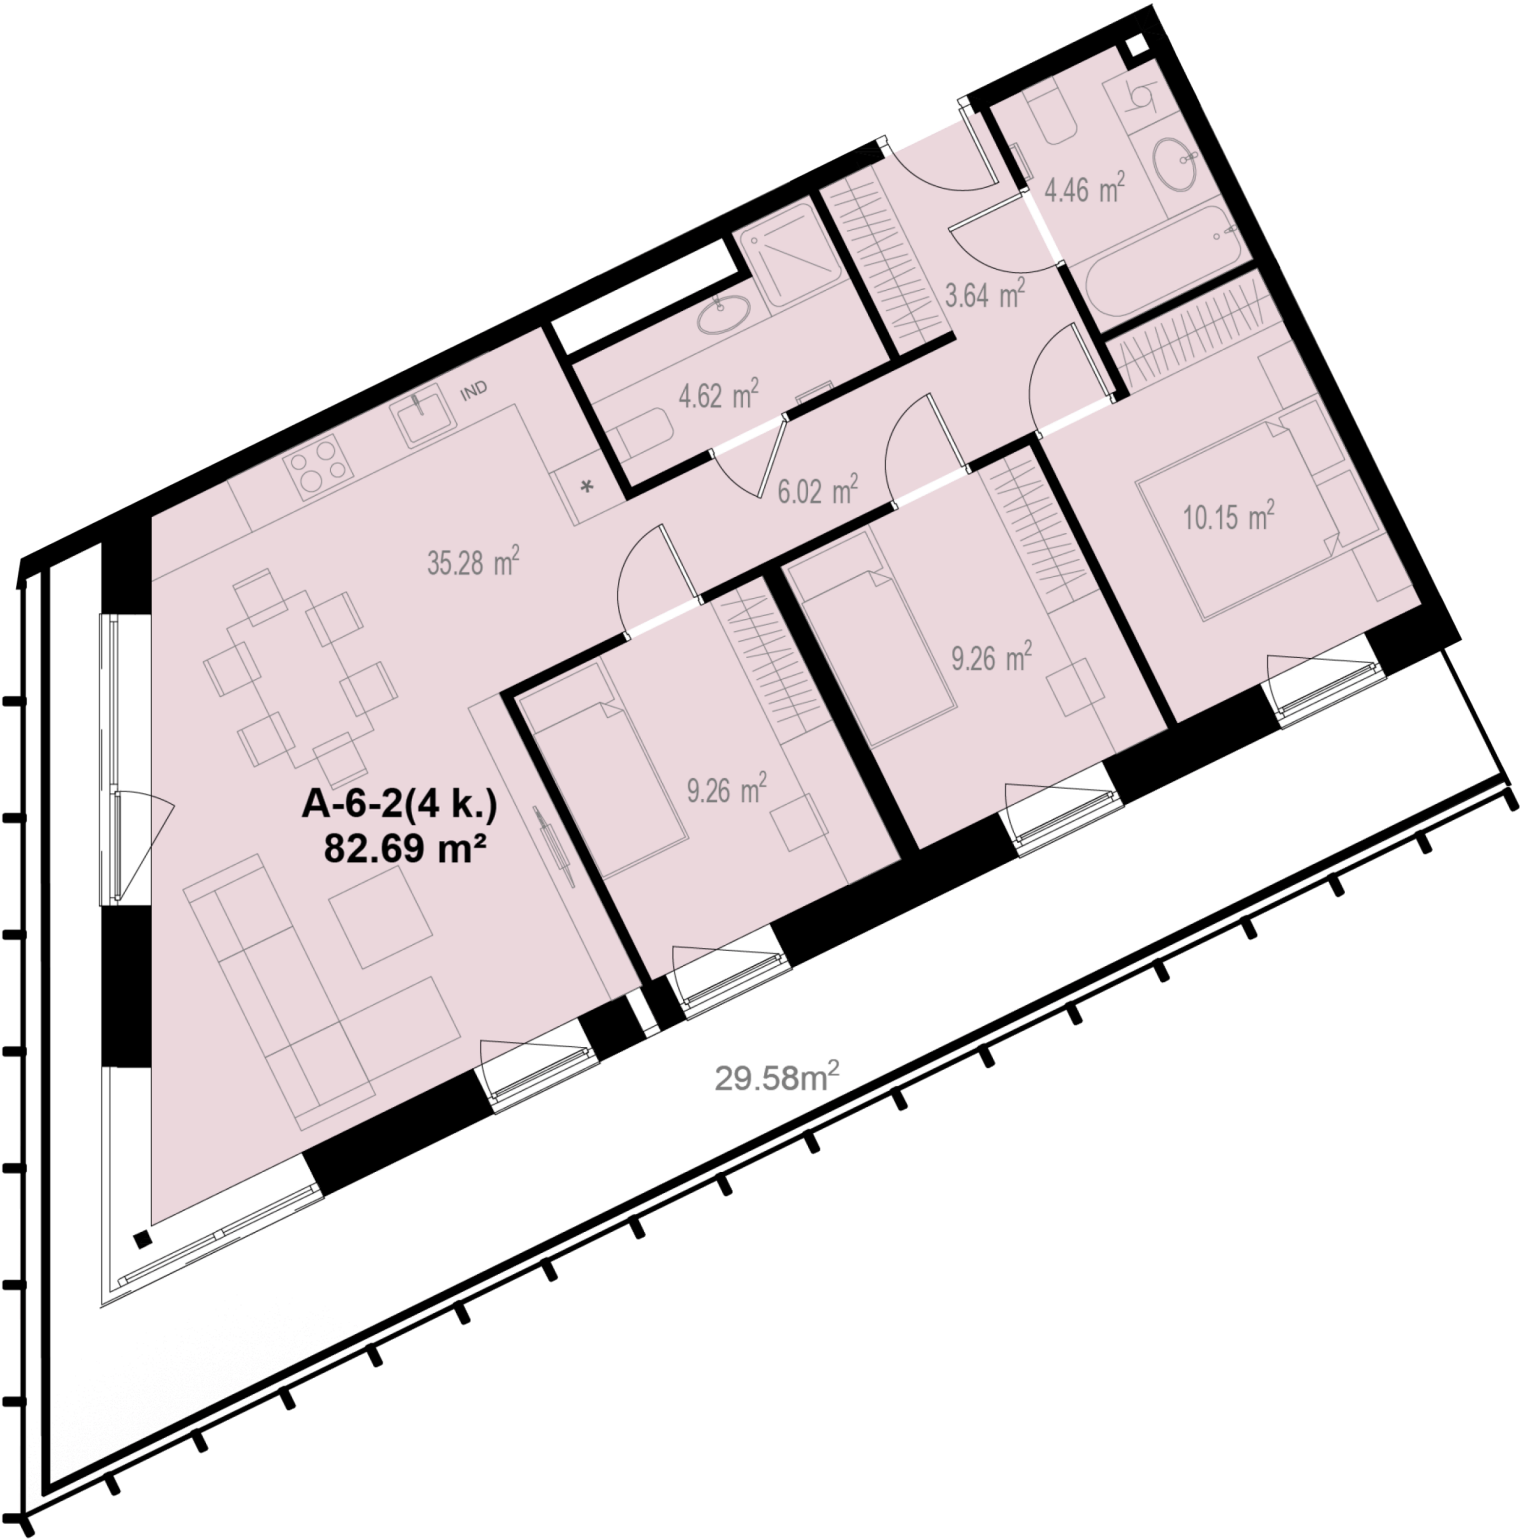

Kontaktai

+370 637 73600 pardavimai@realco.lt