

A-7-2

332 600 €



Kvadrato kaina	4 022 €/m²
Aukštas	7 a.
Kambarių sk.	4 kamb.
Plotas	82,69 m²
Kryptis	Pietūs - Vakarai

Tipas	Butas
Etapas	1
Savybės	Didelė svetainė

Vieta aukšte



Vieta gyvenvietėje

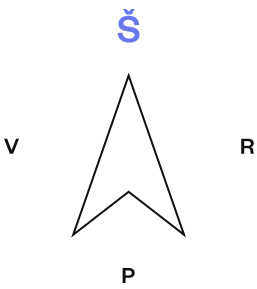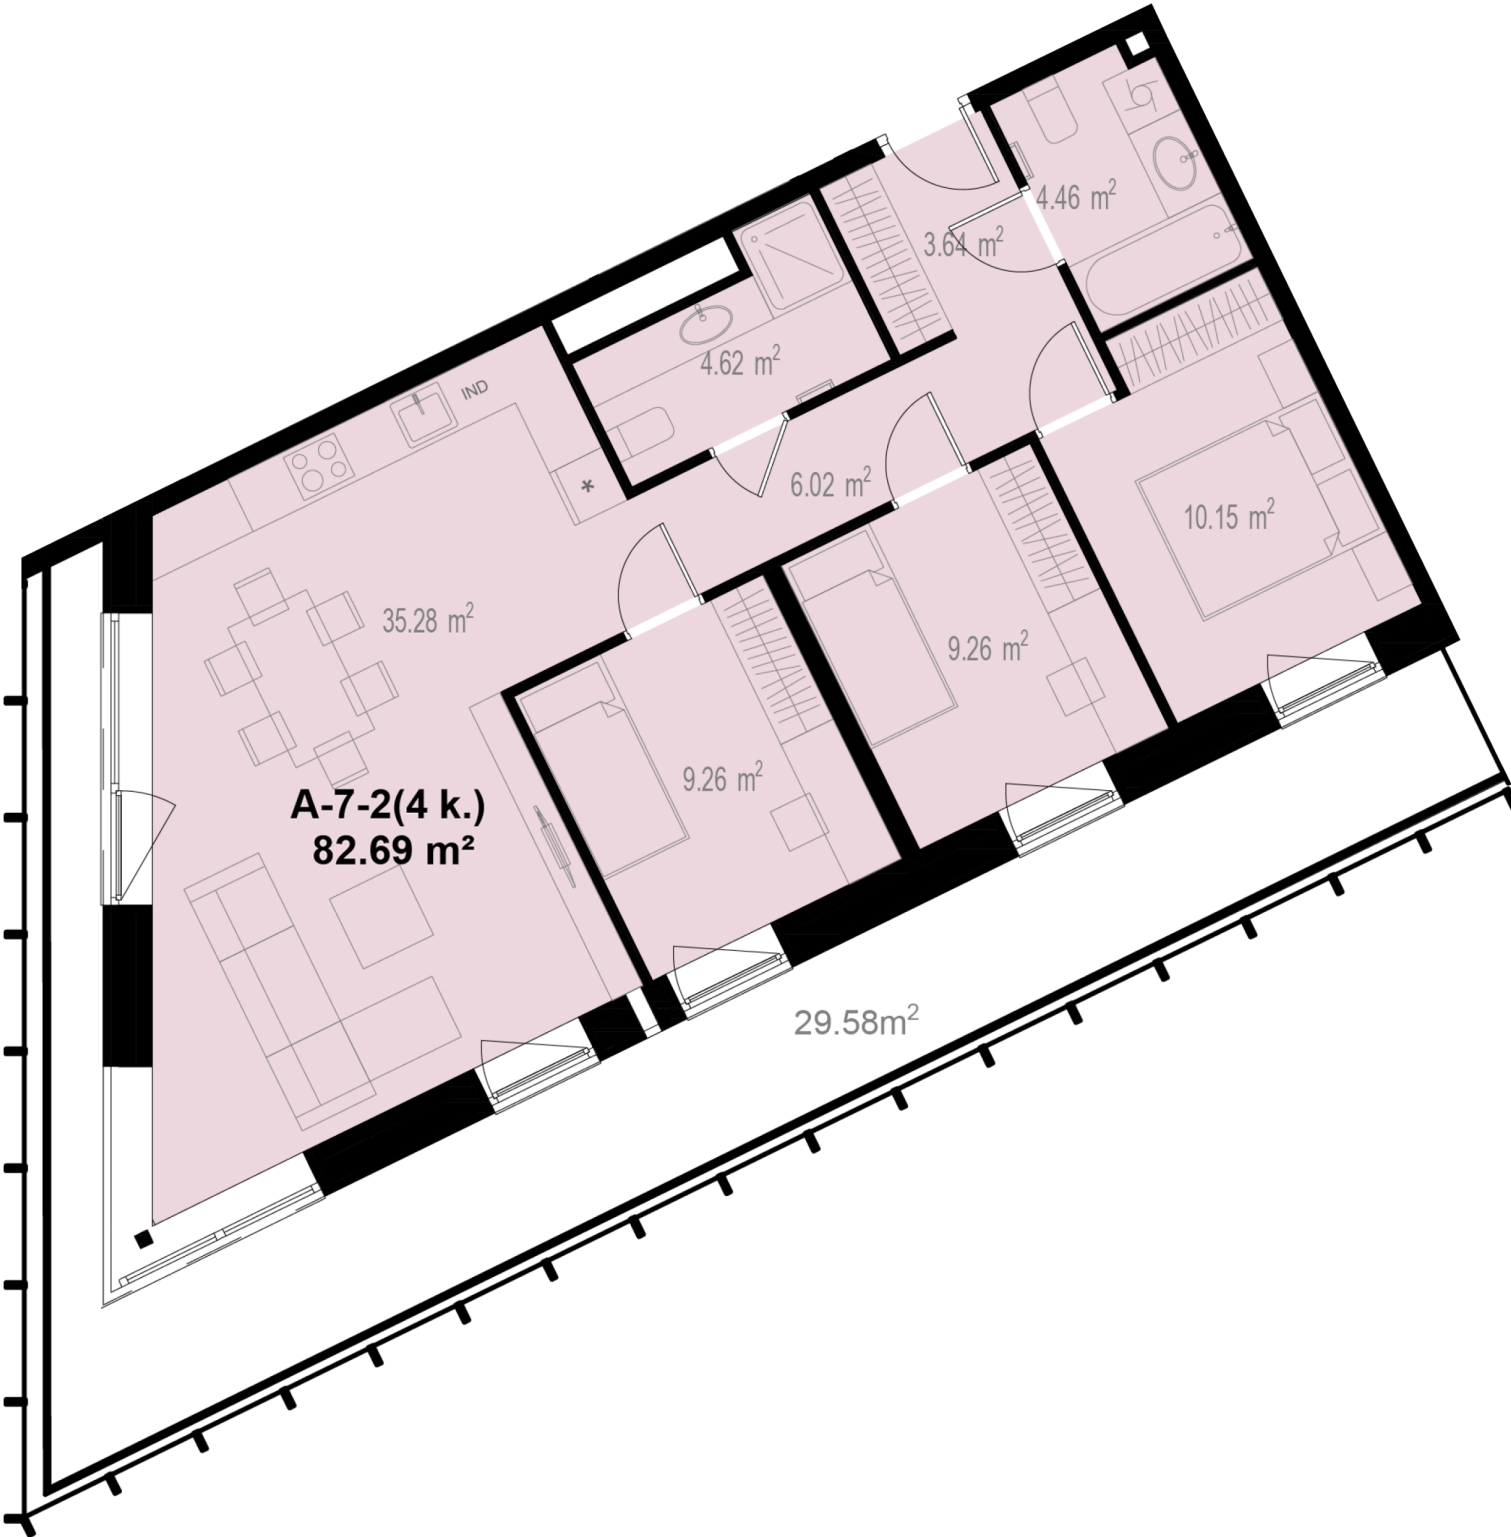

Kontaktai

+370 637 73600 pardavimai@realco.lt