

A-7-4



196 200 €

Kvadrato kaina	4 260 €/m²	Tipas	Butas
Aukštas	7 a.	Etapas	1
Kambarių sk.	2 kamb.	Savybės	Su terasa, Didelė svetainė
Plotas	46,06 m²		
Kryptis	Šiaurė - Pietūs		

Vieta aukšte



Vieta gyvenvietėje

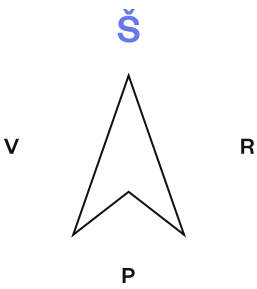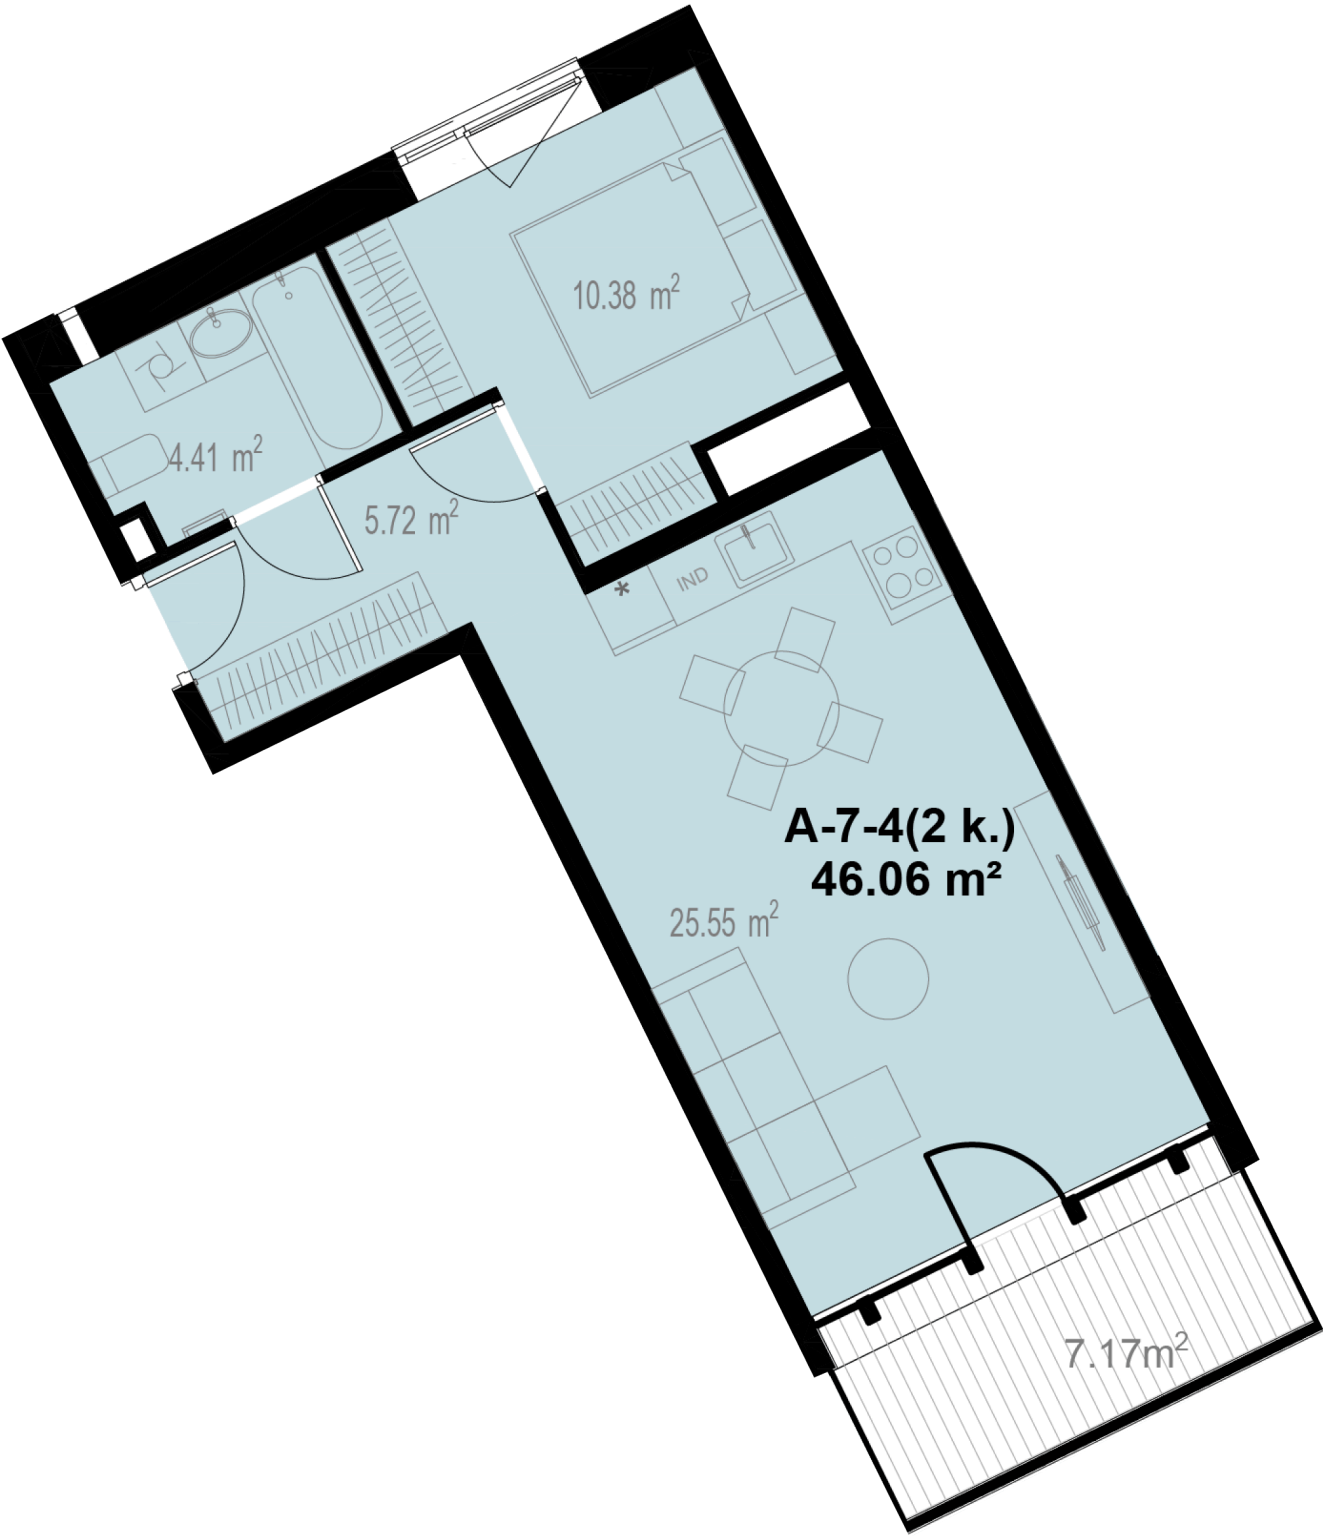

Kontaktai

+370 637 73600 pardavimai@realco.lt